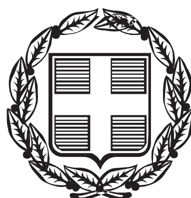


ΕΦΗΜΕΡΙΣ ΤΗΣ ΚΥΒΕΡΝΗΣΕΩΣ

ΤΗΣ ΕΛΛΗΝΙΚΗΣ ΔΗΜΟΚΡΑΤΙΑΣ

ΤΕΥΧΟΣ ΤΕΤΑΡΤΟ **Αρ. Φύλλου 865**

27 Σεπτεμβρίου 2006

ΑΠΟΦΑΣΕΙΣ

Αριθμ. 8480
Καθορισμός ορίων αιγιαλού και παραλίας στη θέση «Γωνιές - Γραδού» ΔΔ Σκάλας Δήμου Ελειού - Πρόννων Ν. Κεφαλληνίας.

Ο ΓΕΝΙΚΟΣ ΓΡΑΜΜΑΤΕΑΣ
ΠΕΡΙΦΕΡΕΙΑΣ ΙΟΝΙΩΝ ΝΗΣΙΩΝ

Έχοντας υπόψη:

1. Τις διατάξεις του ν. 2971/2001 (ΦΕΚ 285/τ.Α/19.12.2001) «Περί αιγιαλού και παραλίας».

2. Τις διατάξεις του ν.δ. 439/1970 «περί συμπληρώσεως των διατάξεων περί αιγιαλού».

3. Τις διατάξεις του ν. 3200/1955 «περί διοικητικής αποκέντρωσης» όπως αυτές τροποποιήθηκαν και ισχύουν σήμερα με τα ν.δ.5 32/1970 β.δ. 704/1970, β.δ. 705/1970, β.δ. 192/1972, π.δ. 71/1984, π.δ. 347/1986, ν. 2026/1992 και π.δ. 97/1993.

4. Τις διατάξεις του άρθρου 19 παραγρ. 5 ν. 2344/1995, του άρθρου 52 παρ. 6 ν. 2218/1994, του άρθρου 4 παρ. 7 του ν. 2240/1994, δυνάμει των οποίων αρμοδιότητες του Υπουργείου Οικονομικών που είχαν μεταβιβασθεί στους Νομάρχες, ανήκουν στον Περιφερειακό Διευθυντή, σε συνδυασμό με αυτές του άρθρου 14 παρ. 2 του ν. 2399/1996 με τις οποίες προβλέπεται η κατάργηση των θέσεων των Περιφερειακών Διευθυντών, οι αρμοδιότητες πλέον του οποίου περιήλθαν στο Γενικό Γραμματέα της Περιφέρειας και ασκούνται από τον αναπληρωτή Περιφερειακό Διευθυντή.

5. Τις διατάξεις του τέταρτου εδαφίου της παρ. 2 του άρθρου 1 και της παρ. 6 του ιδίου άρθρου του ν. 2503/1997 «Διοίκηση, οργάνωση στελέχωση της Περιφέρειας, ρύθμιση θεμάτων για την Τοπική Αυτοδιοίκηση και άλλες διατάξεις» (ΦΕΚ 107 Α), σύμφωνα με τις οποίες οι Περιφερειακές Υπηρεσίες του Υπουργείου Οικονομικών, που συγκροτούσαν την Περιφερειακή Διοίκηση του Νόμου ή της Νομαρχίας, δεν υπήχθησαν στην ενιαία οργανική μονάδα της Περιφέρειας, ούτε καταργήθηκαν αλλά αποτελούν από 1.9.1997, Υπηρεσίες του Υπουργείου Οικονομικών.

6. Το υπ' αριθμ. 28979/31.7.1997 έγγραφο της Δ/νσης Διοίκησης του Υπουργείου Εσωτερικών, Δημόσιας Διοίκησης και Αποκέντρωσης, σύμφωνα με το οποίο οι αρμοδιότητες του Γενικού Γραμματέα της Περιφέρειας σε θέματα Υπηρεσιών του Υπουργείου Οικονομικών, μεταφέρονται από 1.9.1997 στον Υπουργό Οικονομικών.

7. Την υπ' αριθμ. 37930/ΔΙΟΕ/1264/14.10.2005 ΦΕΚ 1432/14.10.2005 τ.Β΄ καθώς και την τροποποιητική αυτής υπ' αριθμ. 5733/ΔΙΟΕ 179/9.2.2006 (ΦΕΚ 204/13.2.2006) (ΦΕΚ 519 τ.Β΄/17.3.2004) κοινή απόφαση των Πρωθυπουργού και Υπουργού Οικονομικών, περί καθορισμού αρμοδιοτήτων του Υφυπουργού Οικονομίας και Οικονομικών.

8. Τις διατάξεις της παρ. 21 του άρθρου 46 του ν. 3220/2004 (ΦΕΚ 15/τ.Α΄/ 28.1.2004 «Μεταβίβαση αρμοδιοτήτων του Υπουργού Οικονομίας και Οικονομικών στο Γεν. Γραμματέα της Περιφέρειας.»

9. Το υπ' αριθμ. 1030067/296/Α0006/7.4.2004 έγγραφο της Δ/νσης Οργάνωσης της Γενικής Δ/νσης Διοικητικής Υποστήριξης του Υπουργείου Οικονομίας και Οικονομικών «Διευκρινίσεις για τις αρμοδιότητες των Υφυπουργών Οικονομίας και Οικονομικών που περιέχονται από 10.4.2004 στους Γεν. Γραμματείς Περιφερειών».

10. Την από 20.1.2005 έκθεση της επιτροπής καθορισμού των ορίων αιγιαλού- παραλίας στη θέση «Γωνιές - Γραδού» ΔΔ Σκάλας Δήμου Ελειού - Πρόννων, του Ν. Κεφαλληνίας και το από Ιούνιο 2004 τοπογραφικό υψομετρικό διάγραμμα, κλίμακας 1/500 το οποίο έχει συνταχθεί από την πολιτικό μηχανικό Παυλάτου Ελένη σε τέσσερις πινακίδες, ελέγχθηκε κατά το δυνατό ως προς την ακρίβεια της αποτύπωσης στις 15.11.2004 από την τοπογράφο μηχανικό Μαρμαρά Αθηνά υπάλληλο της Κτηματικής Υπηρεσίας Κεφαλληνίας και θεωρήθηκε την ίδια ημερομηνία από την Προϊσταμένη της Κτηματικής Υπηρεσίας Ν. Κεφαλληνίας

11. Το υπ' αριθμ. 544.5/423/06/17.4.2006 έγγραφο του Γενικού Επιτελείου Ναυτικού, αποφασίζουμε:

Επικυρώνουμε την από 20.1.2005 έκθεση της κατά το άρθρο 3 του ν. 2971/2001 αρμόδιας Επιτροπής περί χάραξης των ορίων αιγιαλού παραλίας στη θέση «Γωνιές - Γραδού» ΔΔ Σκάλας Δήμου Ελειού - Πρόννων, του Ν. Κεφαλληνίας καθώς επίσης και το από Ιούνιο 2004 τοπογραφικό υψομετρικό διάγραμμα κλίμακας 1/500, το οποίο έχει συνταχθεί από την πολιτικό μηχανικό Παυλάτου Ελένη σε τέσσερις πινακίδες, ελέγχθηκε κατά το δυνατό ως προς την ακρίβεια της αποτύπωσης στις 15.11.2004 από την τοπογράφο μηχανικό Μαρμαρά Αθηνά υπάλληλο της Κτηματικής Υπηρεσίας Κεφαλληνίας και θεωρήθηκε την ίδια ημερομηνία από την Προϊσταμένη της Κτηματικής Υπηρεσίας Ν. Κεφαλληνίας.

Στο τοπογραφικό αυτό διάγραμμα καθορίστηκε η οριογραμμή του αιγιαλού με κόκκινη συνεχή πολυγωνική γραμμή με στοιχεία Α19Ξ1, 2, ..., 13, 14.

Η οριογραμμή της παραλίας με κίτρινη συνεχή πολυγωνική γραμμή, με στοιχεία Π19Ξ1΄, 2΄, ...,13΄, 14΄.

Αποφαίνεται ότι δεν υφίσταται παλαιός αιγιαλός.

Η ζώνη παραλίας έχει πλάτος 15 μ για να εξυπηρετούνται οι σκοποί του άρθρου 1 παρ. 2 του ν. 2971/2001.

Εντός των ορίων του αιγιαλού δεν υπάρχουν κτίσματα. Εντός της ζώνης παραλίας δεν υπάρχουν κτίσματα.

Η απόφαση αυτή μαζί με την έκθεση της Επιτροπής και το τοπογραφικό διάγραμμα, να δημοσιευθούν στην Εφημερίδα της Κυβερνήσεως.

Κέρκυρα, 22 Ιουνίου 2006

Ο Γενικός Γραμματέας Περιφέρειας
ΣΩΤΗΡΙΟΣ Θ. ΒΟΣΔΟΥ

ΕΚΘΕΣΗ ΕΠΙΤΡΟΠΗΣ ΚΑΘΟΡΙΣΜΟΥ ΤΩΝ ΟΡΙΩΝ ΑΙΓΙΑΛΟΥ ΚΑΙ ΠΑΡΑΛΙΑΣ
(Άρθρου 3 του ν 2971/2001 που συγκροτήθηκε με την υπ' αριθμ. 13809/15.10.2004 απόφαση Οικονομικής Επιθεώρησης Ιονίων Νήσων)

Καθορισμός, για πρώτη φορά, των ορίων αιγιαλού και παραλίας στη θέση «Γωνιές - Γραδού» ΔΔ Σκάλας Δήμου Ελειού - Πρόννων, του Ν. Κεφαλληνίας.

Στο Αργοστόλι σήμερα την 20.1.2005, ημέρα Πέμπτη οι υπογεγραμμένοι:

1. Παπαδάτου - Βουτσινά Μαρία, Προϊσταμένη Κτηματικής Υπηρεσίας ως Πρόεδρος.

2. Μαρμαρά Αθηνά, Τοπογράφο Μηχανικό, υπάλληλο Κτηματικής Υπηρεσίας Κεφαλληνίας ως μέλος.

3. Αλεβίζος Νικόλαος Λιμενάρχης Κεφαλληνίας, ως μέλος.

4. Θεοπεφτάτου Αφροδίτη, Προϊσταμένη Δ/νσης Πολεοδομίας Νομαρχιακής Αυτοδιοίκησης Κεφαλληνίας ως μέλος.

5. Χαλμούκης Ιωάννης. Διευθυντής Χωροταξίας και Περιβάλλοντος Γεν. Γραμμ. Περιφέρειας Ιονίων Νήσων ο οποίος δεν προσήλθε, ούτε ο νόμιμος αναπληρωτής του, αν και νόμιμα προσκλήθηκαν, λόγω υπηρεσιακού κωλύματος, αποτελούντες την Επιτροπή καθορισμού ορίων αιγιαλού και παραλίας που συγκλήθηκε μετά από σχετική πρόσκληση της Προέδρου της, με γραμματέα της επιτροπής Γιαννάκη Ροζαλία, λαβόντες υπόψη:

1. Την από 5.10.2004 αίτηση του Δήμου Ελειού - Πρόννων με την οποία ζητείται ο καθορισμός των ορίων του αιγιαλού στη θέση «Γωνιές - Γραδού» ΔΔ Σκάλας Δήμου Ελειού - Πρόννων του Ν. Κεφαλληνίας.

2. Τα συνταχθέντα από την πολιτικό μηχανικό Παυλάτου Ελένη, υπάλληλο του Δήμου Ελειού - Πρόννων τον Ιούνιο του 2004 τοπογραφικά και υψομετρικά διαγράμματα της παραπάνω περιοχής σε τέσσερις (4) πινακίδες με κλίμακα 1:500 ελεγμένα κατά το δυνατό για την ακρίβεια της αποτύπωσης από τη Μαρμαρά Αθηνά τοπογράφο μηχανικό, υπάλληλο Κτηματικής Υπηρεσίας Κεφαλληνίας στις 15.11.2004 και θεωρημένα από την Προϊσταμένη της Κτηματικής Υπηρεσίας την ίδια ημερομηνία, όπως ορίζουν οι διατάξεις του άρθρου 4 του ν. 2971/2001.

3. Τις διατάξεις του α.ν. 2344/1940 όπως τροποποιήθηκε και συμπληρώθηκε μεταγενέστερα, καθώς και τη σχετική με αυτόν Δικαστηριακή και Διοικητική Νομολογία.

4. Τις διατάξεις του ν. 2971/2001 «Αιγιαλός παραλία και άλλες διατάξεις».

5. Την αντίληψη που δημιουργήθηκε, κατά την επιτόπια μετάβαση μας στην παραπάνω θέση σχετικά με το πλάτος της βρεχόμενης από το χειμέριο κύμα ξηράς με τα λοιπά συναφή στοιχεία. Ήτοι:

α) Τη γεωμορφολογία του εδάφους και πιο αναλυτικά ότι:

Η μορφολογία της ακτής συνίσταται από βραχώδες πρανές με κλίση απότομη με πλάτος που κυμαίνεται από 5 έως 25 μέτρα και ύψος στέψης που κυμαίνεται από 6 έως 13 μέτρα.

Της ακτής συνέχονται εκτάσεις λοφώδεις με έδαφος βραχώδες και διάσπαρτη θαμνώδη- δενδρώδη βλάστηση (χαρουπιές και αγριλές) εκτός σχεδίου οικισμού αδόμητες.

Το φυσικό όριο βλάστησης συνίσταται από ποώδη και θαμνώδη φυσική βλάστηση (κυρίως ασφάκες και σχίνους).

β) Δεν εντοπίστηκαν παράκτιοι φυσικοί πόροι αξιοποιήσιμοι.

γ) Η περιοχή προσβάλλεται από Α, ΝΑ, ΒΑ ανέμους εντάσεως έως 9-10 Beaufort.

δ) Τη μορφολογία του πυθμένα ο οποίος πολύ κοντά στην ακτή έχει ομαλή κλίση και στη συνέχεια παρουσιάζει κλίση πιο απότομη.

ε) Πρόκειται για ακτή με μεγάλο μέτωπο και μεγάλο ανάπτυγμα πελάγους.

στ) Εντός του αιγιαλού δεν υπάρχουν κατασκευές. Εντός της ζώνης παραλίας δεν υπάρχουν κατασκευές.

ζ) Δεν υπάρχουν εγκεκριμένες χωροταξικές κατευθύνσεις και χρήσεις γης που να επηρεάζουν την παράκτια ζώνη.

η) Αν και δεν υπάρχουν καταγεγραμμένα Δημόσια Κτήματα διαχειριζόμενα από το Υπουργείο Οικονομίας και Οικονομικών, συνεχόμενα του αιγιαλού, το Δημόσιο επιφυλάσσεται παντός δικαιώματός του.

θ) Δεν υφίσταται Κτηματολόγιο.

ι) Το γεγονός ότι στην περιοχή δεν υπάρχουν ευπαθή οικοσυστήματα ή προστατευόμενα είδη.

6. Την ύπαρξη καθορισμού ορίων αιγιαλού και παραλίας νοτιοανατολικά της εξεταζόμενης περιοχής (1021069/1681/Β0010/13.3.2003 απόφαση Υφυπουργού Οικονομίας και Οικονομικών (ΦΕΚ 331 τΔ΄/11.4.2003), αποφασίζουμε:

1. Καθορίζουμε στο πιο πάνω τοπογραφικό διάγραμμα:

α) Την οριογραμμή του αιγιαλού με ερυθρή συνεχή πολυγωνική γραμμή Α19Ξ1, 2, ...1 3, 14, της οποίας οι κορυφές είναι εξαρτημένες από το κρατικό τριγωνομετρικό δίκτυο,

β) Την οριογραμμή της παραλίας με κίτρινη συνεχή πολυγωνική γραμμή ΠΙ9Ξ1΄, 2΄, ..., 13΄, 14΄ της οποίας οι κορυφές είναι εξαρτημένες από το κρατικό τριγωνομετρικό δίκτυο.

2. Καθορίζουμε την ζώνη παραλίας σε πλάτος 15 μ. ενιαία παράλληλα προς την γραμμή αιγιαλού για να εξυπηρετηθούν οι σκοποί της παραγ. 2 του άρθρου 1 του ν. 2971/2001.


Στη ζώνη αιγιαλού δεν υπάρχουν κτίσματα.

Στη ζώνη παραλίας δεν υπάρχουν κτίσματα.

Η Επιτροπή

Η Πρόεδρος
ΜΑΡΙΑ ΠΑΠΑΔΑΤΟΥ - ΒΟΥΤΣΙΝΑ


Τα Μέλη
ΑΘΗΝΑ ΜΑΡΜΑΡΑ - ΑΦΡΟΔΙΤΗ ΘΕΟΠΕΦΤΑΤΟΥ - ΝΙΚΟΛΑΟΣ ΑΛΕΒΙΖΟΣ

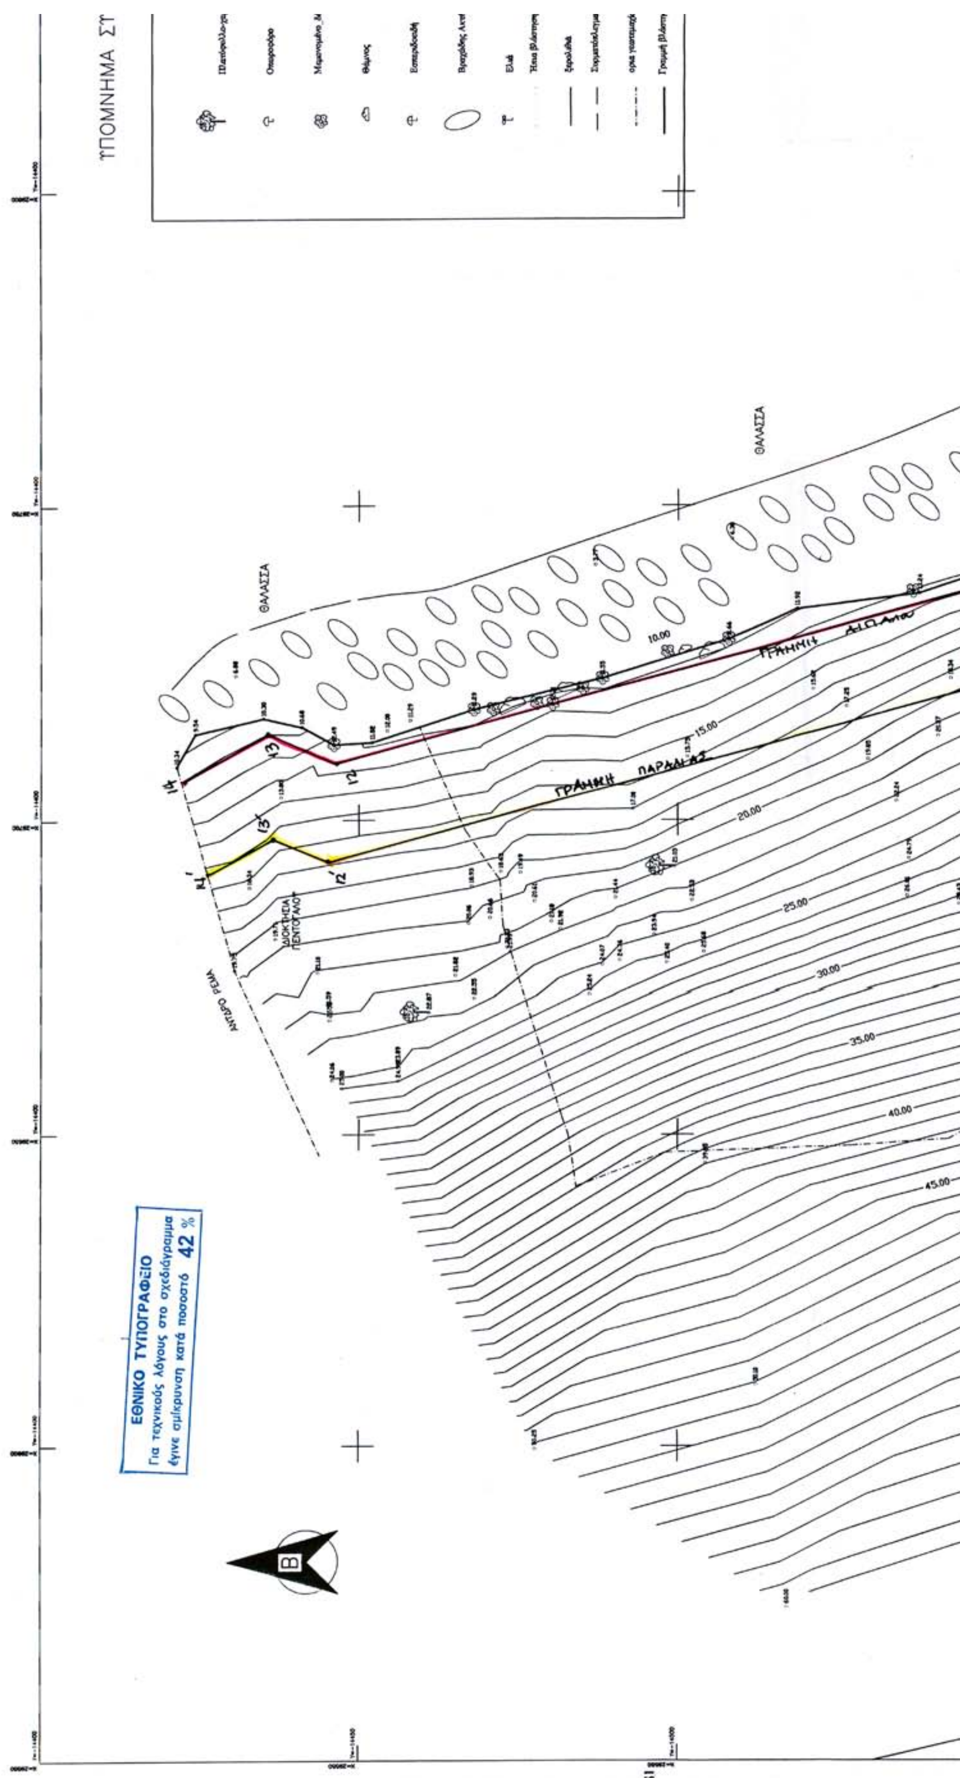
ΥΠΟΜΝΗΜΑ ΣΤ
ΘΑΛΑΣΣΑ
ΘΑΛΑΣΣΑ
ΓΡΑΜΜΗ ΑΙΓΙΑΛΟΥ
ΓΡΑΜΜΗ ΠΑΡΑΛΙΑΣ
ΑΝΥΔΡΟ ΡΕΜΑ
10.00
15.00
20.00
25.00
30.00
35.00
40.00
45.00
14
13
12
14'
13'
12'
Β
ΕΘΝΙΚΟ ΤΥΠΟΓΡΑΦΕΙΟ
Για τεχνικούς λόγους στο σχεδιάγραμμα
έγινε σμίκρυνση κατά ποσοστό 42 %

ΜΒΟΛΩΝ

ΣΥΝΤΕΤΑΓΜΕΝΕΣ ΚΟΡΥΦΩΝ ΓΡΑΜΜΩΝ ΑΙΓΙΑΛΟΥ					
ΣΗΜΕΙΑ	Χ	Ψ	ΣΗΜΕΙΑ	Χ	Ψ
1	30050,63	-14644,70	8	29796,32	-14644,94
2	29982,13	-14642,14	9	29780,54	-14625,03
3	29950,00	-14652,50	10	29753,07	-14573,12
4	29912,73	-14654,89	11	29739,23	-14555,32
5	29871,76	-14670,82	12	29709,17	-14446,25
6	29843,80	-14678,75	13	29713,77	-14435,54
7	29810,93	-14658,89	14	29706,51	-14422,59

ΣΥΝΤΕΤΑΓΜΕΝΕΣ ΚΟΡΥΦΩΝ ΓΡΑΜΜΩΝ ΠΑΡΑΛΙΑΣ					
ΣΗΜΕΙΑ	Χ	Ψ	ΣΗΜΕΙΑ	Χ	Ψ
1'	30049,22	-14659,66	8'	29785,92	-14655,65
2'	29984,22	-14667,23	9'	29769,81	-14634,39
3'	29952,96	-14667,34	10'	29740,48	-14581,31
4'	29916,00	-14669,71	11'	29725,46	-14562,17
5'	29875,18	-14685,19	12'	29693,38	-14444,93
6'	29841,67	-14694,82	13'	29697,07	-14436,39
7'	29801,98	-14671,03	14'	29691,47	-14426,14

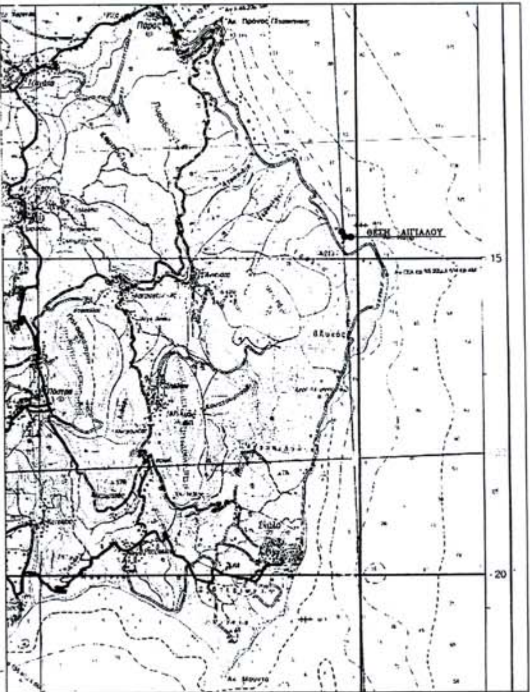

ΚΤΗΜΑΤΟΛΟΓΙΚΟΣ ΠΙΝΑΚΑΣ			
Α/Α	ΚΩΔΙΚΟΣ	ΙΔΙΟΚΤΗΤΗΣ	ΕΜΒΑΔΟ
		ΠΑΝΑΓΗΣ ΛΙΝΑΡΔΑΤΟΣ	(4038)
		ΚΛΗΡ. ΧΡΗΣΤΟΥ ΚΟΥΡΚΟΥΜΕΛΗ	(2938)
		ΜΑΡΙΑΣ ΖΑΠΑΝΤΗ	17118
		ΕΥΑΓΓΕΛΟΣ ΖΩΗΣ	12410
		ΚΛΗΡ. ΠΕΤΡΟΥ Κ ΠΑΥΛΟΥ ΣΠΑΘΗ	6069
		ΚΩΣΤΑΣ ΣΟΛΩΜΟΣ	285
		ΚΩΣΤΑΣ ΖΑΠΑΝΤΗΣ Τ. ΣΠΥΡΟΥ	1383
		ΔΗΜΗΤΡΗΣ ΣΠΑΘΗΣ	2469
		ΝΙΚΟΛΑΟΣ ΜΑΡΙΑΤΟΣ	2574
		ΜΟΝΑΣΤΗΡΙΑΚΟ	(5000)
		ΚΛΗΡ. ΓΕΡΑΣΙΜΟΥ ΚΟΥΡΚΟΥΜΕΛΗ	(3876)
		ΡΩΜΑΝΟΥ	4068
		ΚΥΡΙΛΟΥ ΣΠΑΘΗ	1737
		ΣΠΥΡΟΣ ΚΟΡΚΟΣ	3489
		ΚΛΗΡ. ΠΕΛΗΣ &ΛΕΩΝ ΚΕΦΑΛΑ	4074

ΠΑΡΑΤΗΡΗΣΗ

ΟΙ ΙΔΙΟΚΤΗΤΕΣ ΕΙΝΑΙ ΦΕΡΟΜΕΝΟΙ. ΤΑ ΟΡΙΑ ΕΧΟΥΝ ΑΠΟΤΥΠΩΘΕΙ ΚΑΘ' ΥΠΟΔΕΙΞΗ ΤΩΝ ΠΕΡΙΣΣΟΤΕΡΩΝ ΑΠΟ ΑΥΤΟΥΣ. ΔΕΝ ΕΧΕΙ ΓΙΝΕΙ ΕΛΕΓΧΟΣ ΤΙΤΛΩΝ ΙΔΙΟΚΤΗΣΙΑΣ.

Στάση	X	Y	H
S31	30097.424	-14761.382	49.944
S32	30060.146	-14786.941	51.969
S33	30070.585	-14776.912	51.373
S35	29832.051	-14802.504	41.300
S4	29958.470	-14809.637	51.630
T20	29438.122	-14933.004	213.310

ΚΛ 1:5000


ΑΡ. ΦΥΛΛΟΥ ΓΥΣ 6135_8

ΕΛΛΗΝΙΚΗ ΔΗΜΟΚΡΑΤΙΑ
ΝΟΜΟΣ ΚΕΦΑΛΛΗΝΙΑΣ

ΤΟΠΟΓΡΑΦΙΚΟ ΔΙΑΓΡΑΜΜΑ
ΚΑΘΟΡΙΣΜΟΥ ΟΡΙΩΝ ΑΙΓΙΑΛΟΥ ΚΑΙ ΠΑΡΑΛΙΑΣ

ΝΟΜΟΣ :ΚΕΦΑΛΛΗΝΙΑΣ
ΔΗΜΟΣ :ΕΛΕΙΟΥ – ΠΡΟΝΝΩΝ

ΕΝΔΙΑΦΕΡΟΜΕΝΟΣ
ΔΗΜΟΣ ΕΛΕΙΟΥ–ΠΡΟΝΝΩ

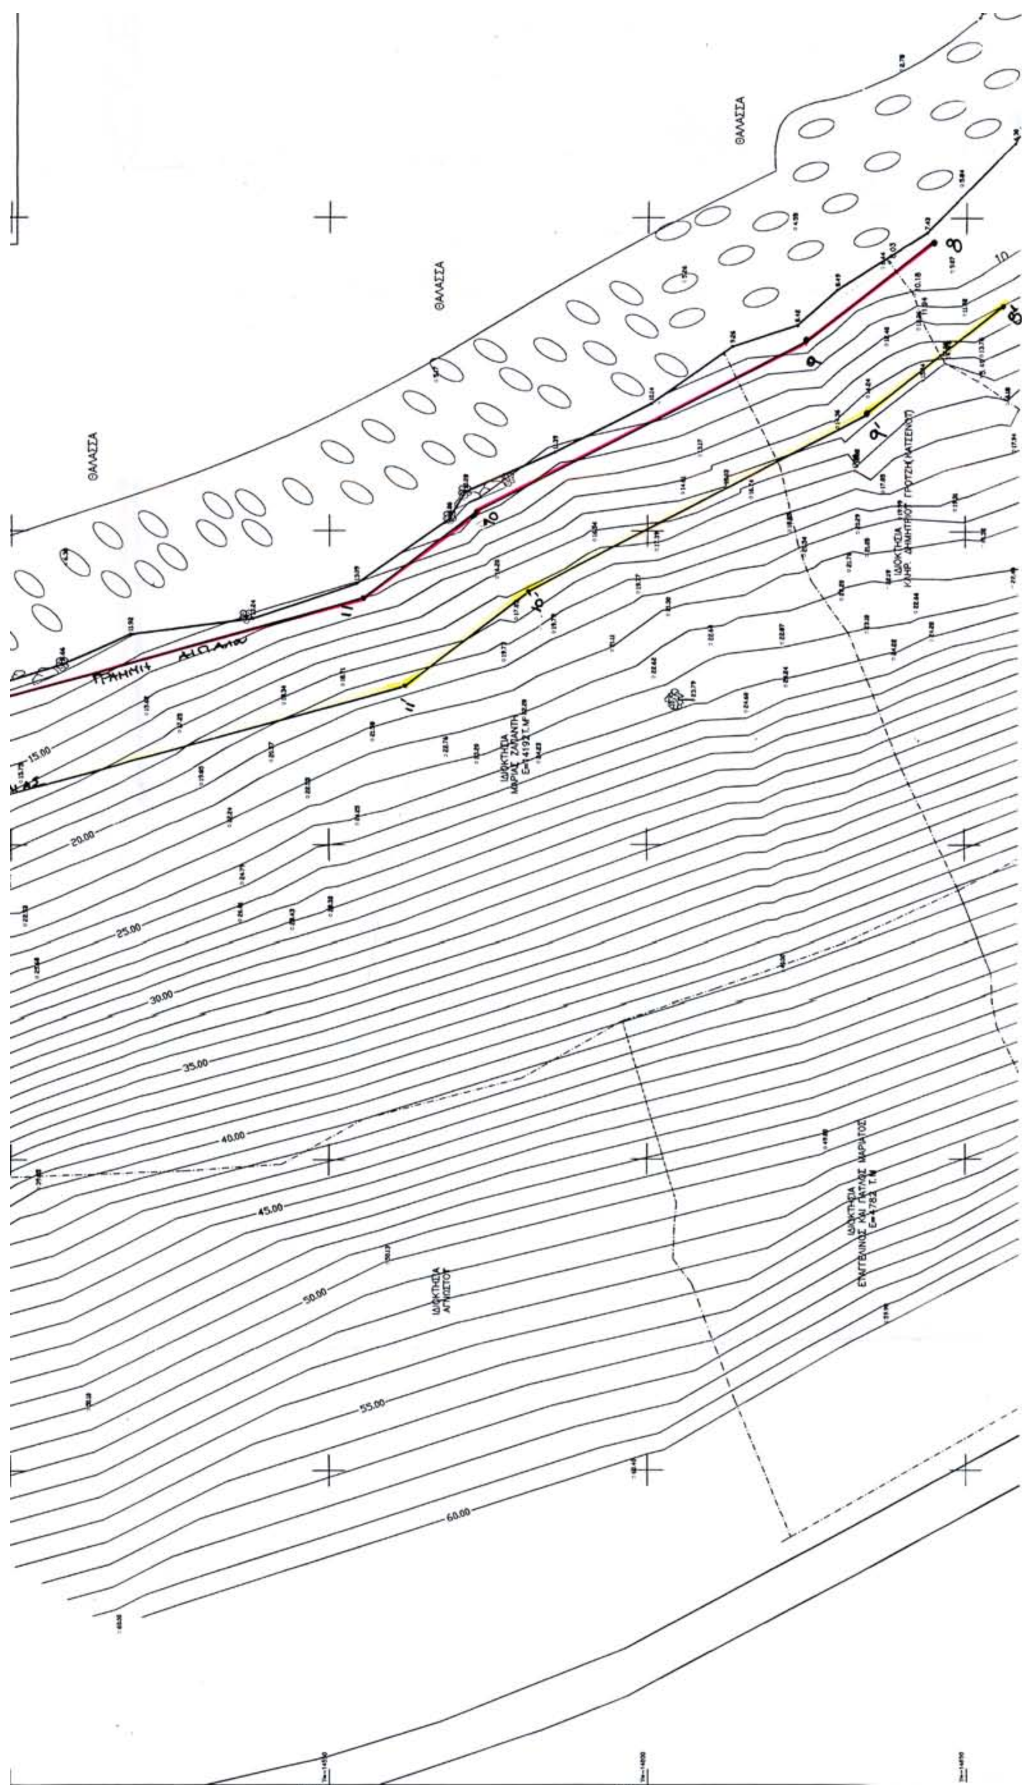
ΘΑΛΑΣΣΑ
ΘΑΛΑΣΣΑ
ΘΑΛΑΣΣΑ
ΙΔΙΟΚΤΗΣΙΑ ΜΑΡΙΑΣ ΖΑΡΑΝΤΗ
ΙΔΙΟΚΤΗΣΙΑ ΑΓΝΩΣΤΟΥ
15.00
20.00
25.00
30.00
35.00
40.00
45.00
50.00
55.00
60.00

ΚΛ 1:5000

ΑΡ. ΦΥΛΛΟΥ ΓΥΣ 6135_8

Θέση χάρτης

Άκ. Κάπρι

ΘΑΛΑΣΣΑ

ΠΕΡΙΦΕΡΕΙΑ ΙΟΝΙΩΝ ΝΗΣΙΩΝ
ΔΝΣΗ ΠΕΡΙΒ/ΝΤΟΣ & ΧΩΡΟΤΑΞΙΑΣ
Συνοδεύει την 8480/22-6-06
απόφαση Γεν. Γραμματέα Π.Ι.Ν.
Κέρκυρα 22/6/06
Ο Δ/ντής ΠΕΧΩ

Ιωάννης Χαλκιάδης
Μηχανικός ΠΕ

ΕΛΛΗΝΙΚΗ ΔΗΜΟΚΡΑΤΙΑ
ΝΟΜΟΣ ΚΕΦΑΛΛΗΝΙΑΣ

ΤΟΠΟΓΡΑΦΙΚΟ ΔΙΑΓΡΑΜΜΑ
ΚΑΘΟΡΙΣΜΟΥ ΟΡΙΩΝ ΑΙΓΙΑΛΟΥ ΚΑΙ ΠΑΡΑΛΙΑΣ

ΝΟΜΟΣ :ΚΕΦΑΛΛΗΝΙΑΣ
ΔΗΜΟΣ :ΕΛΕΙΟΥ – ΠΡΟΝΝΩΝ
Δ.Δ/ΣΜΑ :ΣΚΑΛΑΣ
ΘΕΣΗ :"ΓΩΝΙΕΣ"

ΕΝΔΙΑΦΕΡΟΜΕΝΟΣ
ΔΗΜΟΣ ΕΛΕΙΟΥ-ΠΡΟΝΝΩΝ

ΥΠΟΜΝΗΜΑ ΕΠΙΤΡΟΠΗΣ ΚΑΘΟΡΙΣΜΟΥ
ΟΡΙΩΝ ΑΙΓΙΑΛΟΥ ΚΑΙ ΠΑΡΑΛΙΑΣ

1. Η καθορισθείσα οριογραμμή του αιγιαλού αποτελεί το όριο των μεγίστων, πλην συνήθων αναβάσεων του χειμέριου κύματος.
2. Οι κορυφές της πολυγωνικής οριογραμμής του αιγιαλού και της παραλίας έχουν εξαρτηθεί από το κρατικό τριγωνομετρικό δίκτυο. Οι συντεταγμένες των κορυφών αναγράφονται ανωτέρω. Σύστημα συντεταγμένων HATT.
3. Επισπεύδων για τη χάραξη της γραμμής αιγιαλού είναι ο ΔΗΜΟΣ ΕΛΕΙΟΥ ΠΡΟΝΝΩΝ
4. Ο καθορισμός των ορίων αιγιαλού γίνεται για πρώτη φορά στην εν λόγω θέση.
5. Εντός των ορίων του αιγιαλού δεν υπάρχουν κτίρια.
6. (κόκκινη) γραμμή αιγιαλού με στοιχεία 1,2,3,4,5,6,7,8,9,10,11,12,13,14
7. (κίτρινη) γραμμή παραλίας με στοιχεία 1΄2΄3΄4΄5΄6΄7΄8΄9΄10΄11΄12΄13΄
8. (κυανή) γραμμή παλαιού αιγιαλού με στοιχεία —
9. Το παρόν διάγραμμα συνοδεύει την από 20/01/2005 έκθεση της αρμόδιας επιτροπής που προβλέπουν οι διατάξεις του άρθρου 3 του Ν 2971/2001

ΑΡΓΟΣΤΟΛΙ, 20/01/2005

Η ΕΠΙΤΡΟΠΗ

Η ΠΡΟΕΔΡΟΣ

ΠΑΠΑΔΑΤΟΥ-ΒΟΥΤΣΙΝΑ ΜΑΡΙΑ
Εφοριακός ΠΕ/Α

ΤΑ ΜΕΛΗ


1. ΜΑΡΜΑΡΑ ΑΘΗΝΑ
ΠΕ Μηχ/κός Τοπογράφος Δ΄


Αφροδίτη Θεοκεφτάτου
Πολιτικός Μηχανικός

2. ΝΙΚΟΛΑΟΣ
Αρχος Λ.Σ.

ΚΛΙΜΑΚΑ	ΙΣΟΔΙΑΣΤΑΣΗ		ΧΡΟΝΟΣ ΣΥΝΤΑΞΗΣ	ΑΡΙΘ. ΣΧΕΔΙΟΥ
1:500	2.00 μ.		ΙΟΥΝΙΟΣ 2004	1/4
ΣΥΝΤΑΧΘΗΚΕ		ΕΛΕΓΧΘΗΚΕ		ΘΕΩΡΗΘΗΚΕ
		15/11/2004 ΜΑΡΜΑΡΑ ΑΘΗΝΑ ΠΕ Μηχ/κός Τοπογράφος Δ΄		15/11/2004 ΠΑΠΑΔΑΤΟΥ-ΒΟΥΤΣΙΝΑ Εφοριακός ΠΕ

ΔΗΜΟΣ ΕΛΕΙΟΥ_ΠΡΟΝΝΩΝ _ΤΕΧΝΙΚΗ ΥΠΗΡΕΣΙΑ
ΝΟΜΟΣ ΚΕΦΑΛΛΗΝΙΑΣ ΚΛΙΜΑΚΑ 1:500

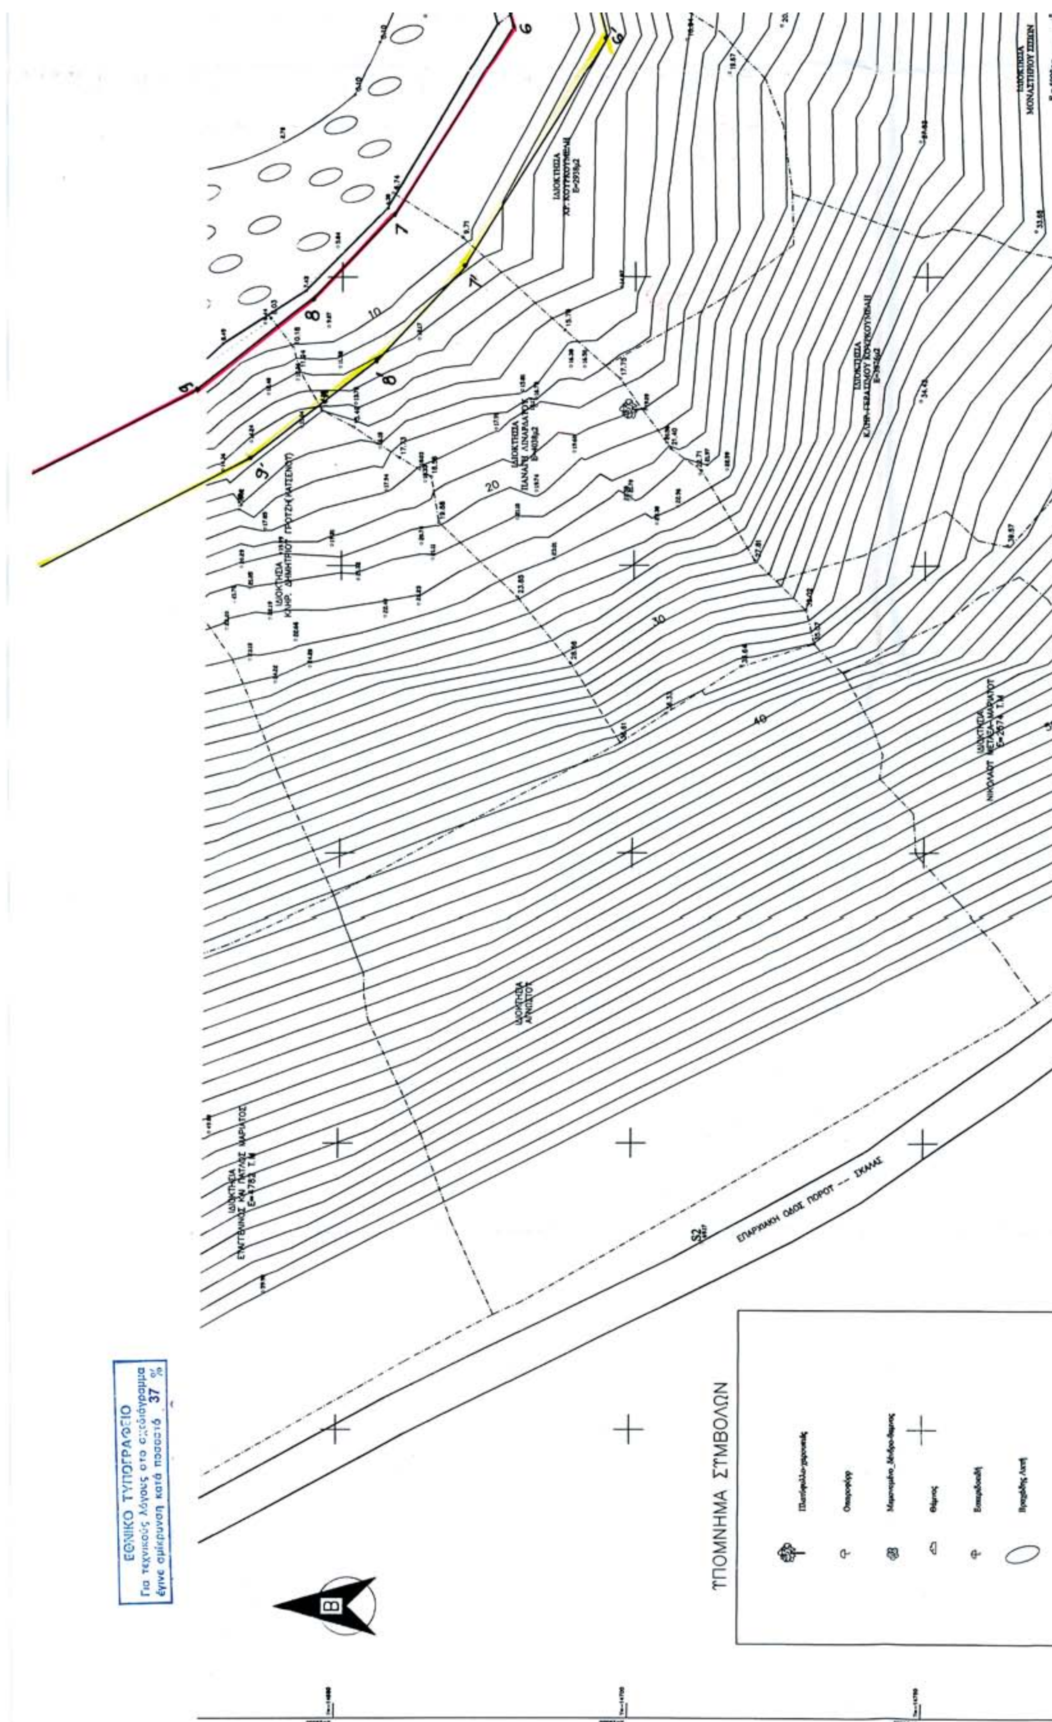
ΕΘΝΙΚΟ ΤΥΠΟΓΡΑΦΕΙΟ
Για τεχνικούς λόγους στο σχεδιάγραμμα
έγινε σμίκρυνση κατά ποσοστό 37 %
ΥΠΟΜΝΗΜΑ ΣΥΜΒΟΛΩΝ
ΕΠΑΡΧΙΑΚΗ ΟΔΟΣ ΠΟΡΟΥ — ΣΚΑΛΑΣ
ΙΔΙΟΚΤΗΣΙΑ ΑΓΝΩΣΤΟΥ
ΙΔΙΟΚΤΗΣΙΑ ΠΑΝΑΓΗ ΛΙΝΑΡΔΑΤΟΥ
ΙΔΙΟΚΤΗΣΙΑ ΧΡ. ΚΟΥΡΚΟΥΜΕΛΗ
ΙΔΙΟΚΤΗΣΙΑ ΚΛΗΡ. ΓΕΡΑΣΙΜΟΥ ΚΟΥΡΚΟΥΜΕΛΗ
ΙΔΙΟΚΤΗΣΙΑ ΜΟΝΑΣΤΗΡΙΟΥ ΣΙΣΙΩΝ
ΙΔΙΟΚΤΗΣΙΑ ΚΛΗΡ. ΔΗΜΗΤΡΙΟΥ ΓΡΟΤΖΗ (ΚΑΤΣΕΝΟΥ)
B

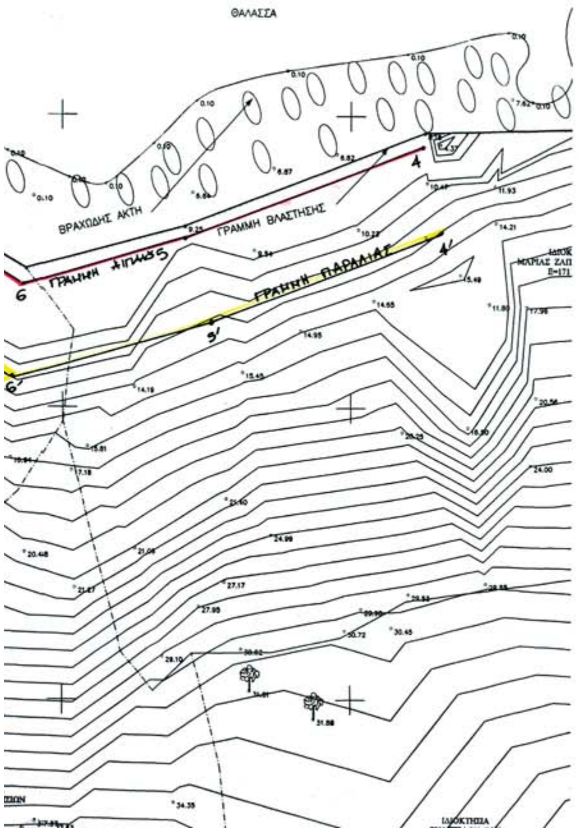

ΚΤΗΜΑΤΟΛΟΓΙΚΟΣ ΠΙΝΑΚΑΣ

Α/Α	ΚΩΔΙΚΟΣ	ΙΔΙΟΚΤΗΤΗΣ	ΕΜΒΑΔΟ
		ΠΑΝΑΓΗΣ ΛΙΝΑΡΔΑΤΟΣ	(4038)
		ΚΛΗΡ. ΧΡΗΣΤΟΥ ΚΟΤΡΚΟΤΜΕΛΗ	(2938)
		ΜΑΡΙΑΣ ΖΑΠΑΝΤΗ	17118
		ΕΥΑΓΓΕΛΟΣ ΖΩΗΣ	12410
		ΚΛΗΡ. ΠΕΤΡΟΥ Κ ΠΑΥΛΟΥ ΣΠΑΘΗ	6069
		ΚΩΣΤΑΣ ΣΟΛΩΜΟΣ	285
		ΚΩΣΤΑΣ ΖΑΠΑΝΤΗΣ Τ. ΣΠΥΡΟΥ	1383
		ΔΗΜΗΤΡΗΣ ΣΠΑΘΗΣ	2469
		ΝΙΚΟΛΑΟΣ ΜΑΡΙΑΤΟΣ	2574
		ΜΟΝΑΣΤΗΡΙΑΚΟ	(5000)
		ΚΛΗΡ. ΓΕΡΑΣΙΜΟΥ ΚΟΤΡΚΟΤΜΕΛΗ	(3876)
		ΡΩΜΑΝΟΥ	4068
		ΚΤΡΙΛΟΥ ΣΠΑΘΗ	1737
		ΣΠΥΡΟΣ ΚΟΡΚΟΣ	3489
		ΚΛΗΡ. ΠΕΛΗΣ &ΛΕΩΝ ΚΕΦΑΛΑ	4074

ΠΑΡΑΤΗΡΗΣΗ


ΟΙ ΙΔΙΟΚΤΗΤΕΣ ΕΙΝΑΙ ΦΕΡΟΜΕΝΟΙ. ΤΑ ΟΡΙΑ ΕΧΟΥΝ ΑΠΟΤΥΠΩΘΕΙ ΚΑΘ' ΥΠΟΔΕΙΞΗ ΤΩΝ ΠΕΡΙΣΣΟΤΕΡΩΝ ΑΠΟ ΑΥΤΟΥΣ. ΔΕΝ ΕΧΕΙ ΓΙΝΕΙ ΕΛΕΓΧΟΣ ΤΙΤΛΩΝ ΙΔΙΟΚΤΗΣΙΑΣ


Στάση	X	Y	H
S31	30097.424	-14761.382	49.944
S32	30060.146	-14786.941	51.969
S33	30070.585	-14776.912	51.373
S35	29832.051	-14802.504	41.300
S4	29958.470	-14809.637	51.630
T20	29438.122	-14933.004	213.310

ΠΕΡΙΦΕΡΕΙΑ ΙΟΝΙΩΝ ΝΗΣΙΩΝ
Δ/ΝΣΗ ΠΕΡΙΒ/ΝΤΟΣ & ΧΩΡΟΤΑΞΙΑΣ
Συνοδεύει την 8480/22-6-06
απόφαση Γεν. Γραμματέα Π.Ι.Ν.
Κέρκυρα 27/6/06
Ο Δ/ντής ΠΕΧΩ



Μηχανικός ΠΕ

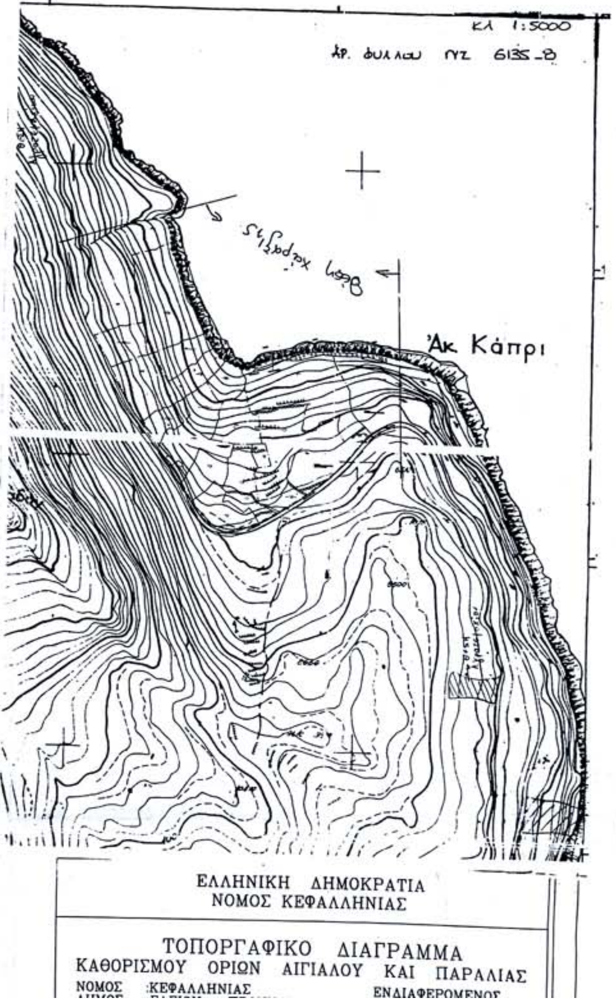

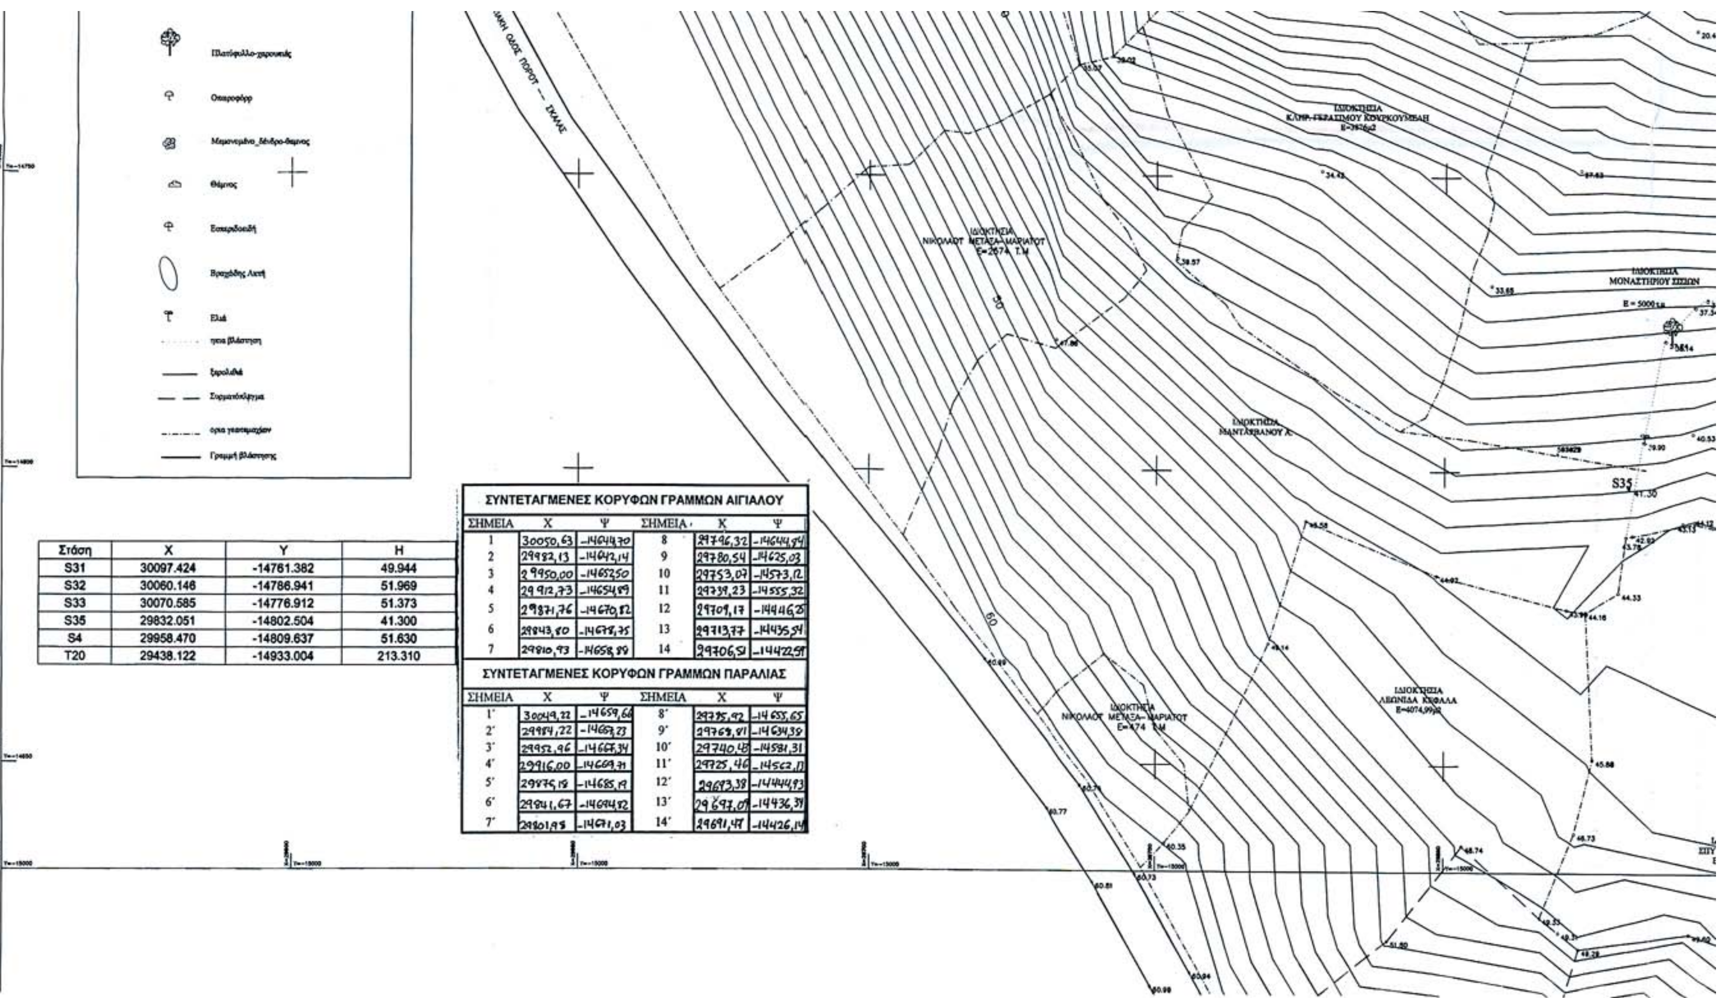

Στάση	X	Y	H
S31	30097.424	-14761.382	49.944
S32	30060.146	-14786.941	51.969
S33	30070.585	-14776.912	51.373
S35	29832.051	-14802.504	41.300
S4	29958.470	-14809.637	51.630
T20	29438.122	-14933.004	213.310

ΣΥΝΤΕΤΑΓΜΕΝΕΣ ΚΟΡΥΦΩΝ ΓΡΑΜΜΩΝ ΑΙΓΙΑΛΟΥ

ΣΗΜΕΙΑ	X	Ψ	ΣΗΜΕΙΑ	X	Ψ
1	30050,63	-14644,70	8	29796,32	-14644,94
2	29982,13	-14642,14	9	29780,54	-14625,03
3	29950,00	-1465250	10	29753,07	-14573,12
4	29912,73	-14654,89	11	29739,23	-14555,32
5	29871,76	-14670,82	12	29709,17	-14446,25
6	29843,80	-14678,75	13	29713,77	-14435,54
7	29810,93	-14658,89	14	29706,51	-14422,59

ΣΥΝΤΕΤΑΓΜΕΝΕΣ ΚΟΡΥΦΩΝ ΓΡΑΜΜΩΝ ΠΑΡΑΛΙΑΣ

ΣΗΜΕΙΑ	X	Ψ	ΣΗΜΕΙΑ	X	Ψ
1′	30049,22	-14659,66	8′	29795,92	-14655,65
2′	29984,22	-14667,23	9′	29769,81	-14634,38
3′	29952,96	-14667,34	10′	29740,45	-14581,31
4′	29916,00	-14669,71	11′	29725,46	-14562,17
5′	29875,18	-14685,19	12′	29693,38	-14444,93
6′	29841,67	-14694,82	13′	29697,09	-14436,39
7′	29801,95	-14671,03	14′	29691,47	-14426,14

S4	29958.470	-14809.637	51.630
T20	29438.122	-14933.004	213.310

ΠΕΡΙΦΕΡΕΙΑ ΙΟΝΙΩΝ ΝΗΣΙΩΝ
Δ/ΝΣΗ ΠΕΡΙΒ/ΝΤΟΣ & ΧΩΡΟΤΑΞΙΑΣ
Συνοδεύει την 8480/22-6-06
απόφαση Γεν. Γραμματέα Π.Ι.Ν.
Κέρκυρα 22/6/06
Ο Δ/ντης ΠΕΧΩ

ΕΛΛΗΝΙΚΗ ΔΗΜΟΚΡΑΤΙΑ – ΠΕΡΙΦΕΡΕΙΑ ΙΟΝΙΩΝ ΝΗΣΙΩΝ

Ιωάννης Χαλμούκης
Μηχανικός ΠΕ

ΕΛΛΗΝΙΚΗ ΔΗΜΟΚΡΑΤΙΑ
ΝΟΜΟΣ ΚΕΦΑΛΛΗΝΙΑΣ

ΤΟΠΟΓΡΑΦΙΚΟ ΔΙΑΓΡΑΜΜΑ
ΚΑΘΟΡΙΣΜΟΥ ΟΡΙΩΝ ΑΙΓΙΑΛΟΥ ΚΑΙ ΠΑΡΑΛΙΑΣ

ΝΟΜΟΣ :ΚΕΦΑΛΛΗΝΙΑΣ
ΔΗΜΟΣ :ΕΛΕΙΟΥ – ΠΡΟΝΝΩΝ
Δ.Δ/ΣΜΑ :ΣΚΑΛΑΣ
ΘΕΣΗ :"ΓΩΝΙΕΣ"

ΕΝΔΙΑΦΕΡΟΜΕΝΟΣ
ΔΗΜΟΣ ΕΛΕΙΟΥ–ΠΡΟΝΝΩΝ

ΥΠΟΜΝΗΜΑ ΕΠΙΤΡΟΠΗΣ ΚΑΘΟΡΙΣΜΟΥ
ΟΡΙΩΝ ΑΙΓΙΑΛΟΥ ΚΑΙ ΠΑΡΑΛΙΑΣ

1. Η καθορισθείσα οριογραμμή του αιγιαλού αποτελεί το όριο των μεγίστων, πλην συνήθων αναβάσεων του χειμέριου κύματος.
2. Οι κορυφές της πολυγωνικής οριογραμμής του αιγιαλού και της παραλίας έχουν εξαρτηθεί από το κρατικό τριγωνομετρικό δίκτυο. Οι συντεταγμένες των κορυφών αναγράφονται ανωτέρω. Σύστημα συντεταγμένων ΗΑΤΤ.
3. Επισπεύδων για τη χάραξη της γραμμής αιγιαλού είναι ο ΔΗΜΟΣ ΕΛΕΙΟΥ-ΠΡΟΝΝΩΝ
4. Ο καθορισμός των ορίων αιγιαλού γίνεται για πρώτη φορά στην εν λόγω θέση.
5. Εντός των ορίων του αιγιαλού δεν υπάρχουν κτίρια.
6. (κόκκινη) γραμμή αιγιαλού με στοιχεία 1 2 3 4 5 6 7 8 9 10 11 12 13 14
7. (κίτρινη) γραμμή παραλίας με στοιχεία 1' 2' 3' 4' 5' 6' 7' 8' 9' 10' 11' 12' 13' 14'
8. (κυανή) γραμμή παλαιού αιγιαλού με στοιχεία
9. Το παρόν διάγραμμα συνοδεύει την από 20/01/2005 έκθεση της αρμόδιας επιτροπής που προβλέπουν οι διατάξεις του άρθρου 3 του Ν2971/2001

ΑΡΓΟΣΤΟΛΙ 20/01/2005

Η ΕΠΙΤΡΟΠΗ

Η ΠΡΟΕΔΡΟΣ

ΠΑΠΑΛΑΤΟΥ-ΒΟΥΤΣΙΝΑ ΜΑΡΙΑ
Εφοριακός ΠΕ/Α

ΤΑ ΜΕΛΗ

ΜΑΡΜΑΡΑ ΑΘΗΝΑ
ΠΕ Μηχ/κός Αγρ. «Τοπογράφος Α'»


Αφροδίτη Θεοχαράτου
Πολιτικός Μηχανικός

2 ΑΛΙΦΕΡΗΣ ΝΙΚΟΛΑΟΣ
ΠΛΩΤΑΡΧΟΣ Λ.Σ.

ΙΣΟΔΙΑΣΤΑΣΗ	ΧΡΟΝΟΣ ΣΥΝΤΑΞΗΣ	ΑΡΙΘ. ΣΧΕΔΙΟΥ
2.00 μ.	ΙΟΥΝΙΟΣ 2004	24

ΣΥΝΤΑΧΘΗΚΕ	ΕΛΕΓΧΘΗΚΕ	ΘΕΩΡΗΘΗΚΕ
	15/11/2004 ΜΑΡΜΑΡΑ ΑΘΗΝΑ ΠΕ Μηχ/κός Αγρ. «Τοπογράφος Α'»	15/11/2004 ΠΑΠΑΛΑΤΟΥ-ΒΟΥΤΣΙΝΑ ΜΑΡΙΑ Εφοριακός ΠΕ/Α

ΔΗΜΟΣ ΕΛΕΙΟΥ_ΠΡΟΝΝΩΝ – ΤΕΧΝΙΚΗ ΥΠΗΡΕΣΙΑ
ΝΟΜΟΣ ΚΕΦΑΛΛΗΝΙΑΣ ΚΛΙΜΑΚΑ: 1:500

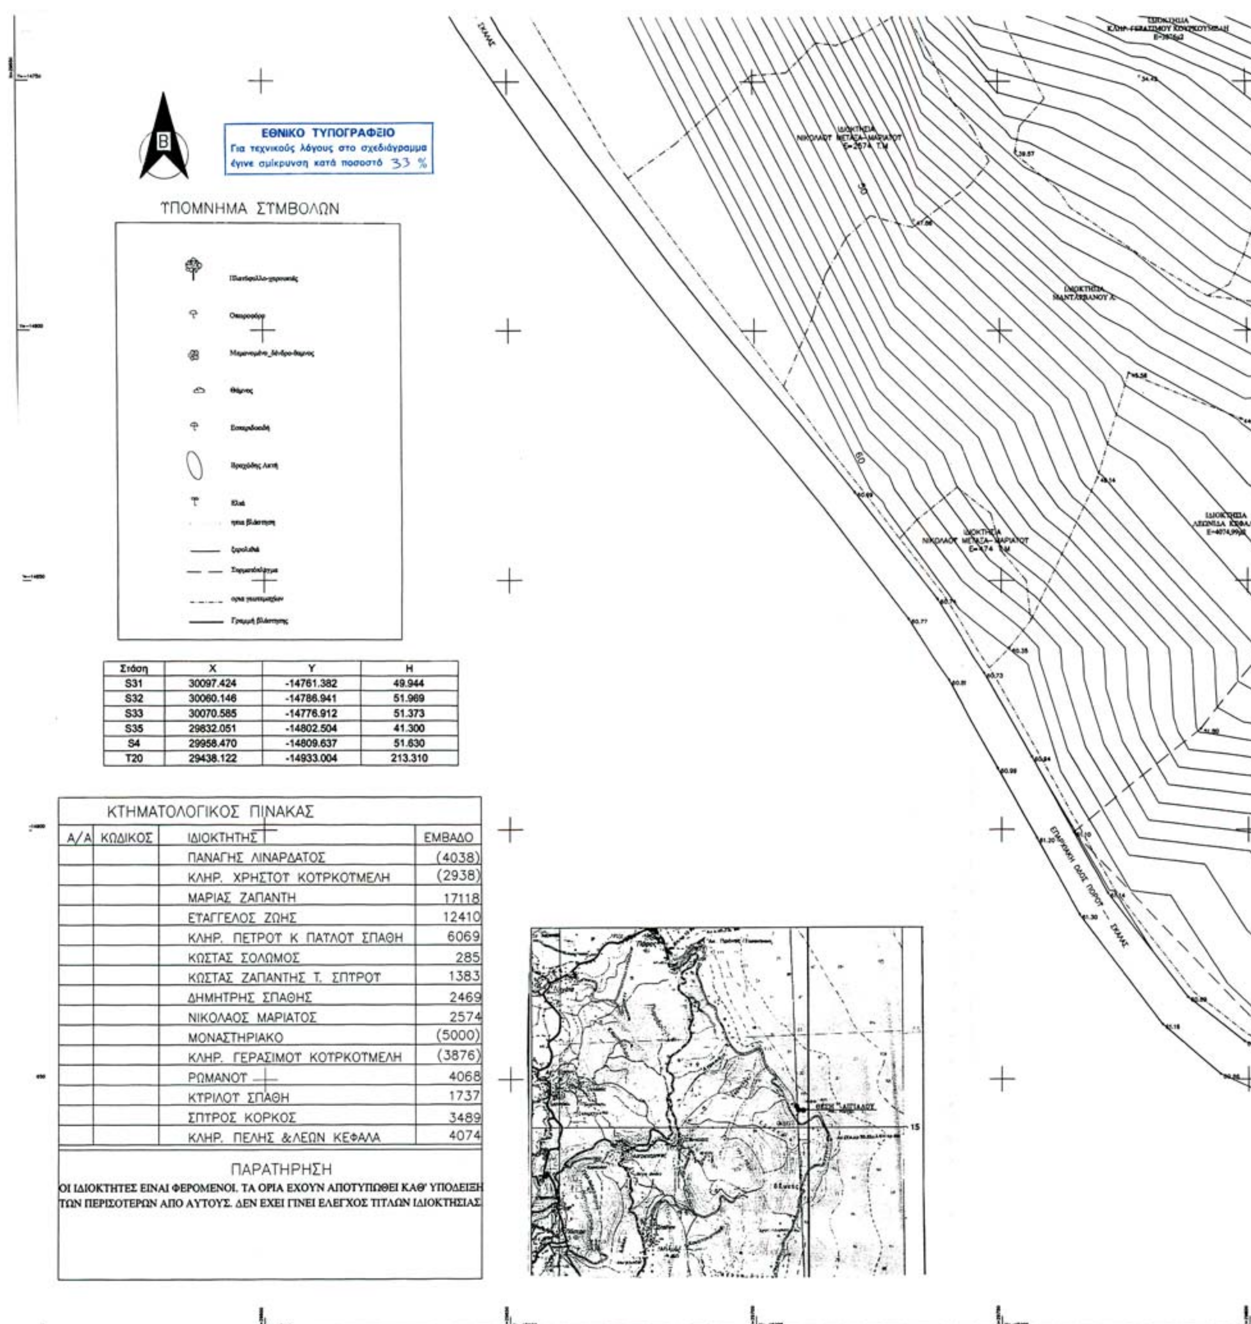


Στάση	X	Y	H
S31	30097.424	-14761.382	49.944
S32	30060.146	-14786.941	51.969
S33	30070.585	-14776.912	51.373
S35	29832.051	-14802.504	41.300
S4	29958.470	-14809.637	51.630
T20	29438.122	-14933.004	213.310


ΚΤΗΜΑΤΟΛΟΓΙΚΟΣ ΠΙΝΑΚΑΣ

Α/Α	ΚΩΔΙΚΟΣ	ΙΔΙΟΚΤΗΤΗΣ	ΕΜΒΑΔΟ
		ΠΑΝΑΓΗΣ ΛΙΝΑΡΔΑΤΟΣ	(4038)
		ΚΛΗΡ. ΧΡΗΣΤΟΤ ΚΟΤΡΚΟΤΜΕΛΗ	(2938)
		ΜΑΡΙΑΣ ΖΑΠΑΝΤΗ	17118
		ΕΤΑΓΓΕΛΟΣ ΖΩΗΣ	12410
		ΚΛΗΡ. ΠΕΤΡΟΤ Κ ΠΑΤΛΟΤ ΣΠΑΘΗ	6069
		ΚΩΣΤΑΣ ΣΟΛΩΜΟΣ	285
		ΚΩΣΤΑΣ ΖΑΠΑΝΤΗΣ Τ. ΣΠΤΡΟΤ	1383
		ΔΗΜΗΤΡΗΣ ΣΠΑΘΗΣ	2469
		ΝΙΚΟΛΑΟΣ ΜΑΡΙΑΤΟΣ	2574
		ΜΟΝΑΣΤΗΡΙΑΚΟ	(5000)
		ΚΛΗΡ. ΓΕΡΑΣΙΜΟΤ ΚΟΤΡΚΟΤΜΕΛΗ	(3876)
		ΡΩΜΑΝΟΤ	4068
		ΚΤΡΙΛΟΤ ΣΠΑΘΗ	1737
		ΣΠΤΡΟΣ ΚΟΡΚΟΣ	3489
		ΚΛΗΡ. ΠΕΛΗΣ &ΛΕΩΝ ΚΕΦΑΛΑ	4074

ΠΑΡΑΤΗΡΗΣΗ

ΟΙ ΙΔΙΟΚΤΗΤΕΣ ΕΙΝΑΙ ΦΕΡΟΜΕΝΟΙ. ΤΑ ΟΡΙΑ ΕΧΟΥΝ ΑΠΟΤΥΠΩΘΕΙ ΚΑΘ' ΥΠΟΔΕΙΞΗ ΤΩΝ ΠΕΡΙΣΟΤΕΡΩΝ ΑΠΟ ΑΥΤΟΥΣ. ΔΕΝ ΕΧΕΙ ΓΙΝΕΙ ΕΛΕΓΧΟΣ ΤΙΤΛΩΝ ΙΔΙΟΚΤΗΣΙΑΣ

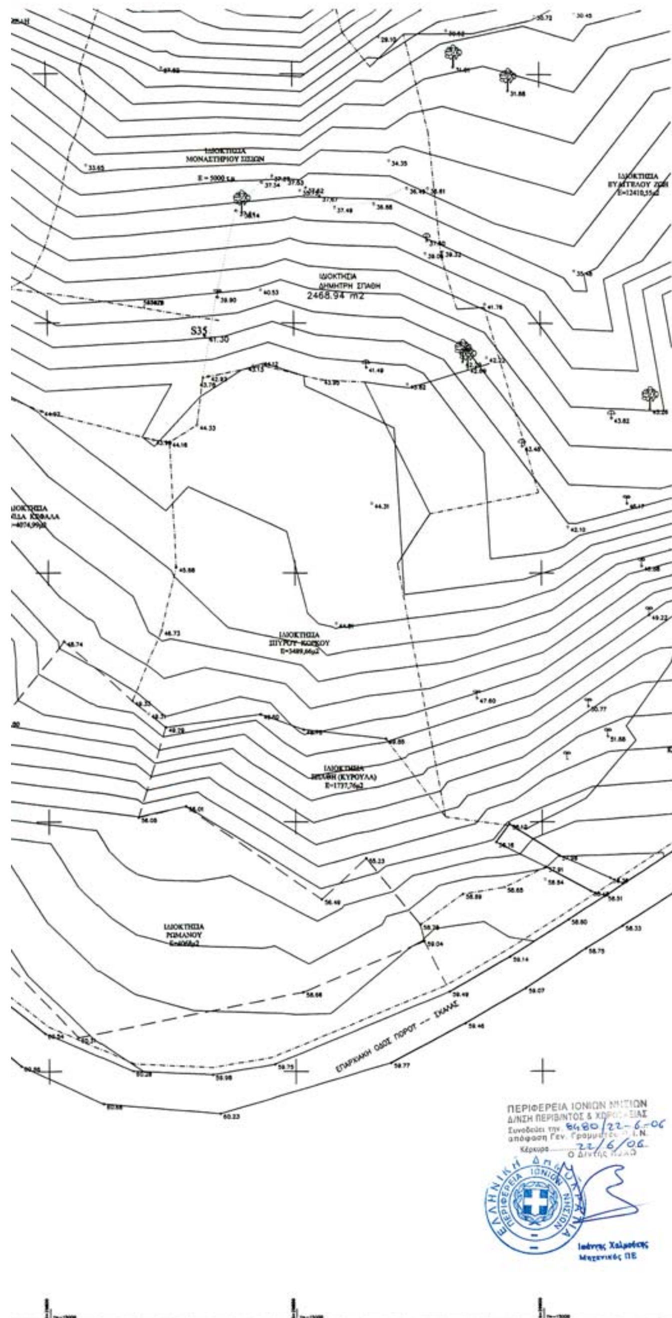

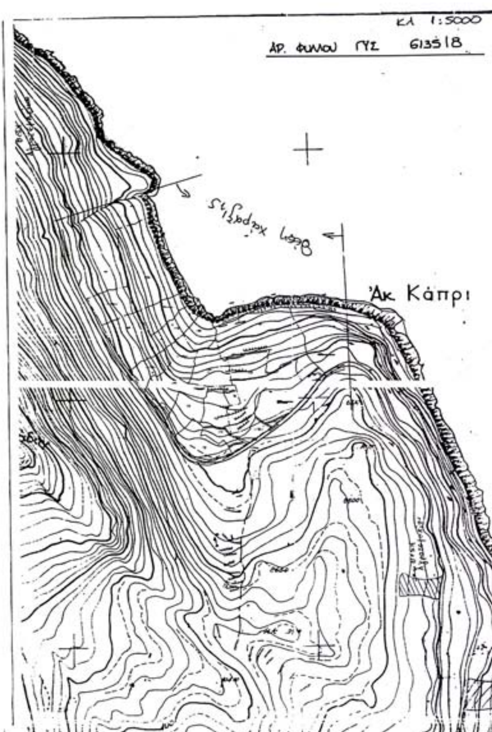

ΕΛΛΗΝΙΚΗ ΔΗΜΟΚΡΑΤΙΑ
ΝΟΜΟΣ ΚΕΦΑΛΛΗΝΙΑΣ

ΤΟΠΟΓΡΑΦΙΚΟ ΔΙΑΓΡΑΜΜΑ
ΚΑΘΟΡΙΣΜΟΥ ΟΡΙΩΝ ΑΙΓΙΑΛΟΥ ΚΑΙ ΠΑΡΑΛΙΑΣ

ΝΟΜΟΣ :ΚΕΦΑΛΛΗΝΙΑΣ
ΔΗΜΟΣ :ΕΛΕΙΟΥ – ΠΡΟΝΝΩΝ
Δ.Δ/ΣΜΑ :ΣΚΑΛΑΣ
ΘΕΣΗ :"ΓΩΝΙΕΣ"

ΕΝΔΙΑΦΕΡΟΜΕΝΟΣ
ΔΗΜΟΣ ΕΛΕΙΟΥ–ΠΡΟΝΝΩΝ

ΥΠΟΜΝΗΜΑ ΕΠΙΤΡΟΠΗΣ ΚΑΘΟΡΙΣΜΟΥ
ΟΡΙΩΝ ΑΙΓΙΑΛΟΥ ΚΑΙ ΠΑΡΑΛΙΑΣ

1. Η καθορισθείσα οριογραμμή του αιγιαλού αποτελεί το όριο των μεγίστων, πλην συνήθων αναβάσεων του χειμερίου κύματος.
2. Οι κορυφές της πολυγωνικής οριογραμμής του αιγιαλού και της παραλίας έχουν εξαρτηθεί από το κρατικό τριγωνομετρικό δίκτυο. Οι συντεταγμένες των κορυφών αναγράφονται ανωτέρω. Σύστημα συντεταγμένων ΗΑΤΤ.
3. Επισπεύδων για τη χάραξη της γραμμής αιγιαλού είναι ο ΔΗΜΟΣ ΕΛΕΙΟΥ–ΠΡΟΝΝΩΝ
4. Ο καθορισμός των ορίων αιγιαλού γίνεται για πρώτη φορά στην εν λόγω θέση.
5. Εντός των ορίων του αιγιαλού δεν υπάρχουν κτίρια.
6. (κόκκινη) γραμμή αιγιαλού με στοιχεία 1, 2, 13, 14
7. (κίτρινη) γραμμή παραλίας με στοιχεία 1΄, 2΄, 13΄, 14΄
8. (κυανή) γραμμή παλαιού αιγιαλού με στοιχεία
9. Το παρόν διάγραμμα συνοδεύει την από 20/01/2005 έκθεση της αρμόδιας επιτροπής που προβλέπουν οι διατάξεις του άρθρου 3 του Ν2971/2001

ΑΡΓΟΣΤΟΛΙ 20/01/2005

Η ΕΠΙΤΡΟΠΗ

Η ΠΡΟΕΔΡΟΣ

ΠΑΠΑΔΑΤΟΥ - ΒΟΥΤΣΙΝΑ ΜΑΡΙΑ
Εφοριακός ΠΕ/Α

ΤΑ ΜΕΛΗ

ΜΑΡΜΑΡΑ ΑΘΗΝΑ
ΠΕ Μηχ/κός Διπλ. Τοπογράφος Β΄


Αφροδίτη Θεοκεφάτου
Πολιτικός Μηχανικός


2. ΑΛΕΞΑΤΟΣ ΝΙΚΟΛΑΟΣ
ΠΛΩΤΑΡΧΟΣ Λ.Σ.


ΙΣΟΔΙΑΣΤΑΣΗ		ΧΡΟΝΟΣ ΣΥΝΤΑΞΗΣ	ΑΡΙΘ. ΣΧΕΔΙΟΥ
2.00 μ.		ΙΟΥΝΙΟΣ 2004	3/4


ΣΥΝΤΑΧΘΗΚΕ	ΕΛΕΓΧΘΗΚΕ	ΘΕΩΡΗΘΗΚΕ
	15/11/2004 ΜΑΡΜΑΡΑ ΑΘΗΝΑ ΠΕ Μηχ/κός Διπλ. Τοπογράφος Β΄	15/11/2004 ΠΑΠΑΔΑΤΟΥ - ΒΟΥΤΣΙΝΑ ΜΑΡΙΑ Εφοριακός ΠΕ/Α


ΔΗΜΟΣ ΕΛΕΙΟΥ – ΠΡΟΝΝΩΝ – ΤΕΧΝΙΚΗ ΥΠΗΡΕΣΙΑ
ΝΟΜΟΣ ΚΕΦΑΛΛΗΝΙΑΣ ΚΛΙΜΑΚΑ: 1:500

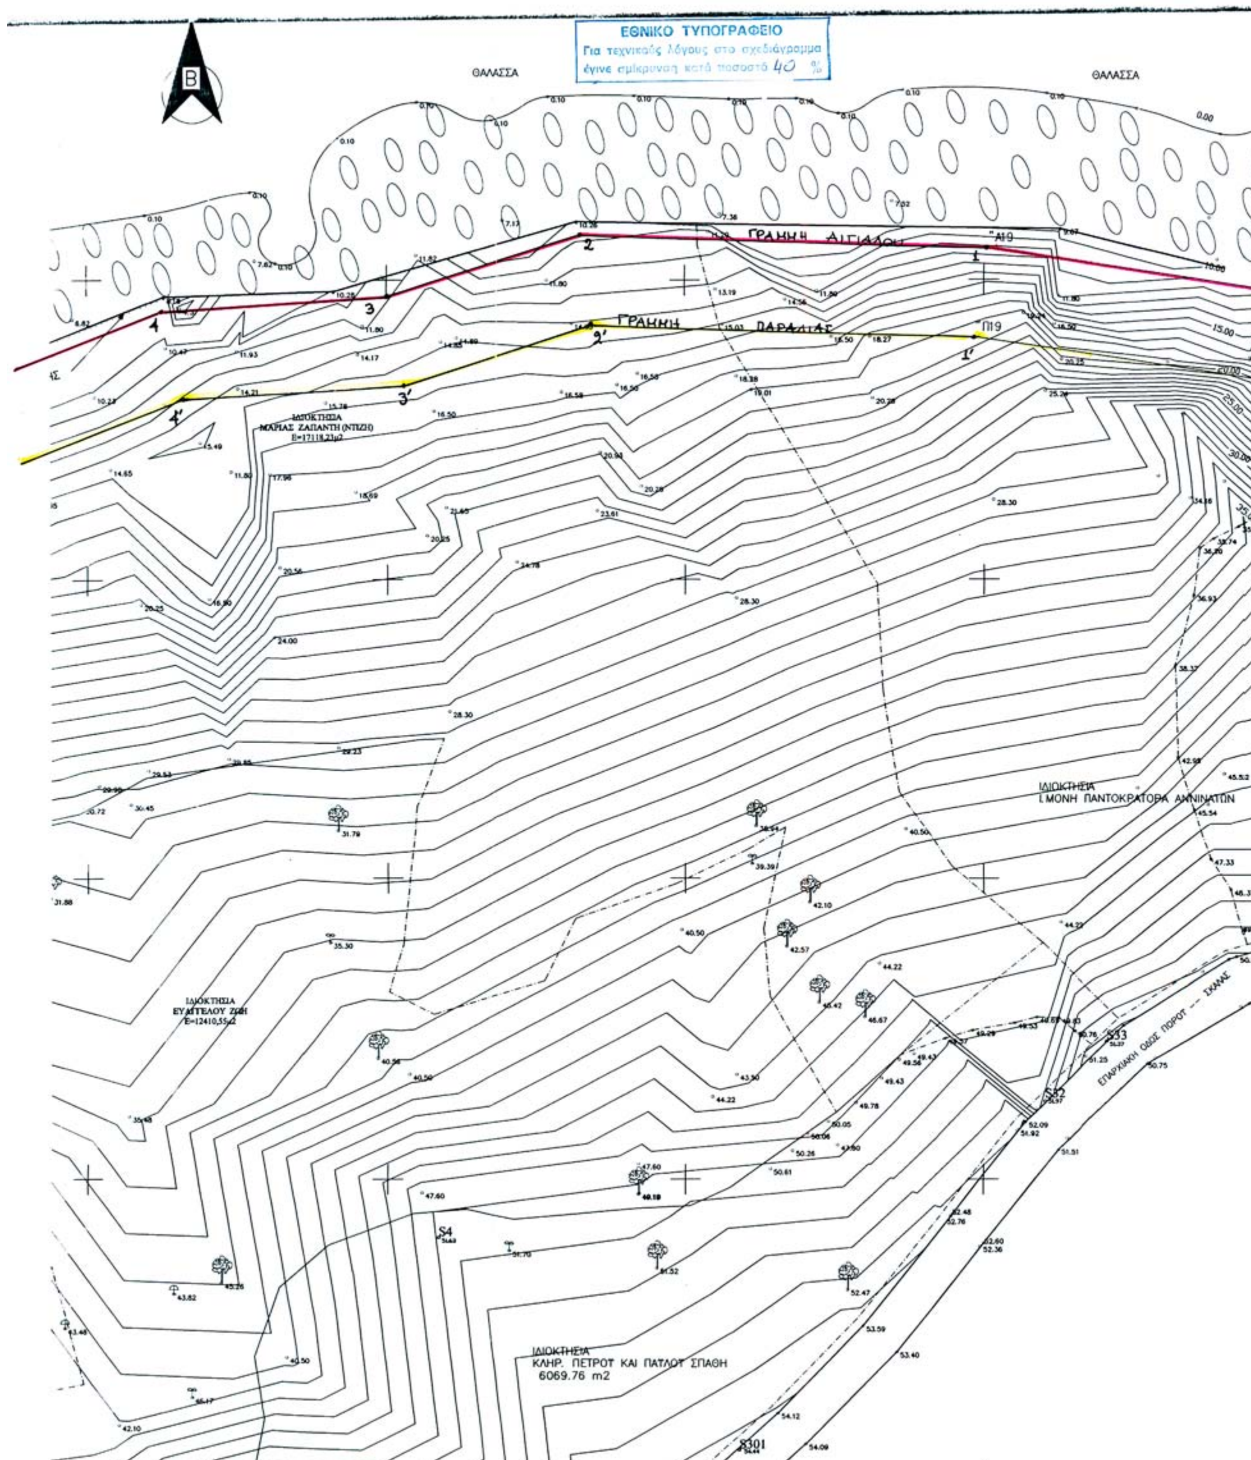
ΕΘΝΙΚΟ ΤΥΠΟΓΡΑΦΕΙΟ
Για τεχνικούς λόγους στο σχεδιάγραμμα έγινε σμίκρυνση κατά ποσοστό 40 %
Β
ΘΑΛΑΣΣΑ
ΘΑΛΑΣΣΑ
ΓΡΑΜΜΗ ΑΙΓΙΑΛΟΥ
ΓΡΑΜΜΗ ΠΑΡΑΛΙΑΣ
ΙΔΙΟΚΤΗΣΙΑ
ΜΑΡΙΑΣ ΖΑΠΑΝΤΗ (ΝΤΙΖΗ)
ΙΔΙΟΚΤΗΣΙΑ
Ι.ΜΟΝΗ ΠΑΝΤΟΚΡΑΤΟΡΑ ΑΝΝΙΝΑΤΩΝ
ΙΔΙΟΚΤΗΣΙΑ
ΕΥΑΓΓΕΛΟΥ ΖΩΗ
ΕΠΑΡΧΙΑΚΗ ΟΔΟΣ ΠΟΡΟΥ — ΣΚΑΛΑΣ
ΙΔΙΟΚΤΗΣΙΑ
ΚΛΗΡ. ΠΕΤΡΟΥ ΚΑΙ ΠΑΥΛΟΥ ΣΠΑΘΗ
6069.76 m2

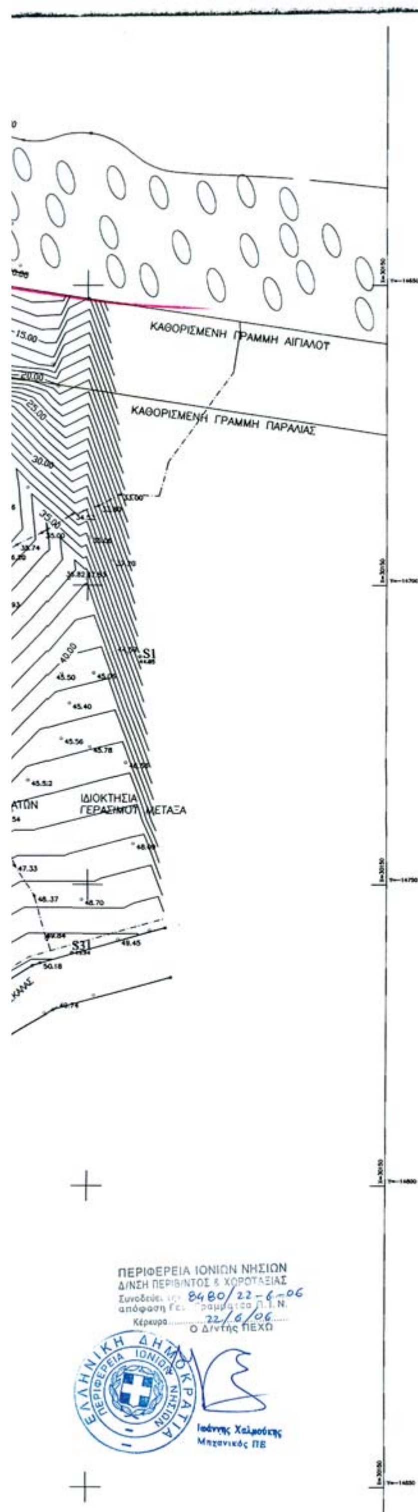
ΚΑΘΟΡΙΣΜΕΝΗ ΓΡΑΜΜΗ ΑΙΓΙΑΛΟΥ
ΚΑΘΟΡΙΣΜΕΝΗ ΓΡΑΜΜΗ ΠΑΡΑΛΙΑΣ
ΙΔΙΟΚΤΗΣΙΑ
ΓΕΡΑΣΙΜΟΥ ΜΕΤΑΞΑ
ΠΕΡΙΦΕΡΕΙΑ ΙΟΝΙΩΝ ΝΗΣΙΩΝ
Δ/ΝΣΗ ΠΕΡΙΒ/ΝΤΟΣ & ΧΩΡΟΤΑΞΙΑΣ
8480/22-6-06
22/6/06
Ο Δ/ντής ΠΕΧΩ
ΕΛΛΗΝΙΚΗ ΔΗΜΟΚΡΑΤΙΑ
ΠΕΡΙΦΕΡΕΙΑ ΙΟΝΙΩΝ ΝΗΣΙΩΝ
Ιωάννης Χαλμούκης
Μηχανικός ΠΕ

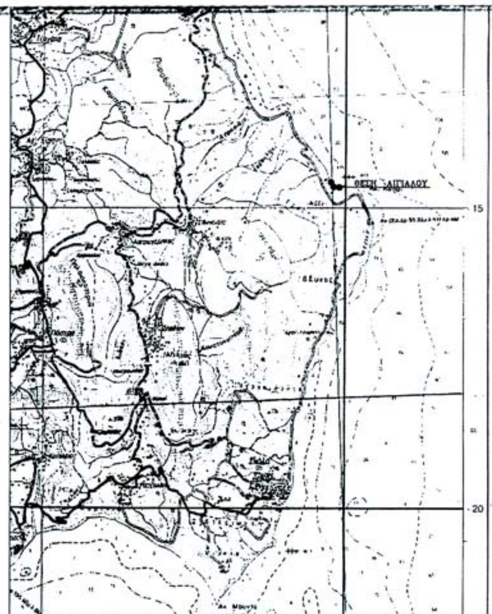
ΘΕΣΗ ΑΙΓΙΑΛΟΥ
15
20

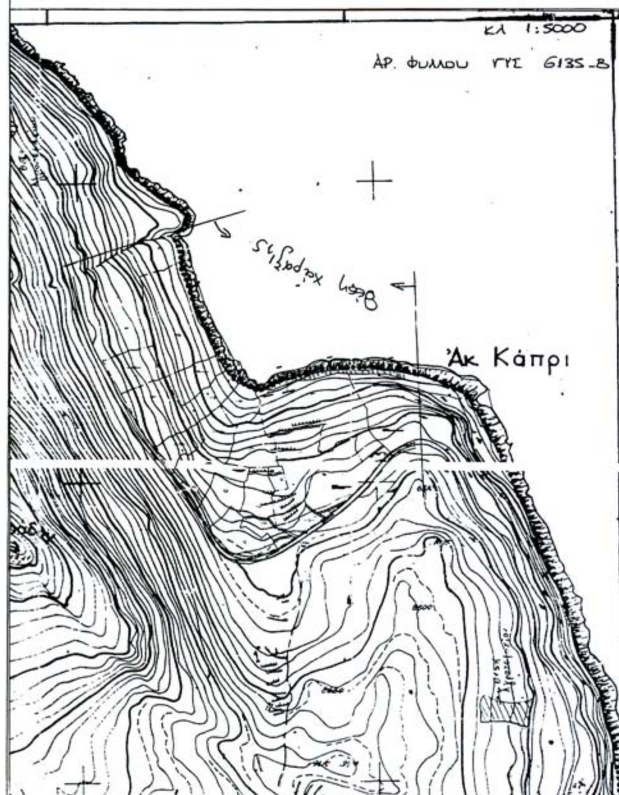
Κλ 1:5000
ΑΡ. ΦΥΛΛΟΥ ΓΥΣ 6135_8
Θέση χαράξεως
Άκ Κάπρι

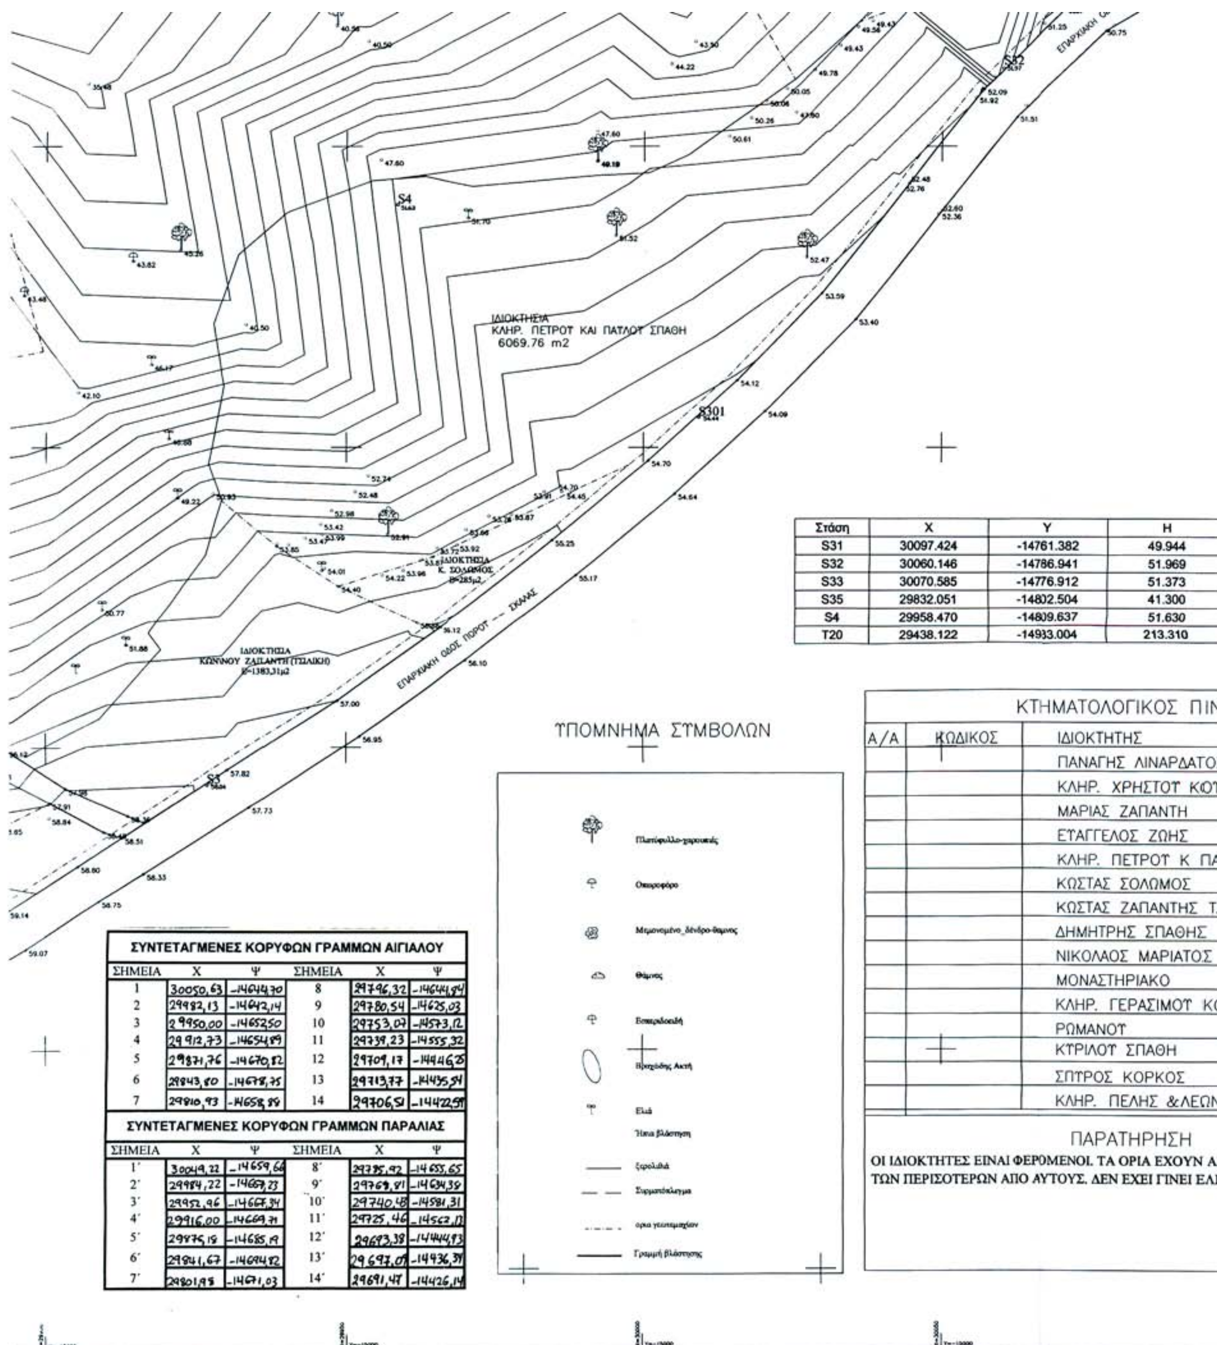

Στάση	X	Y	H
S31	30097.424	-14761.382	49.944
S32	30060.146	-14786.941	51.969
S33	30070.585	-14776.912	51.373
S35	29832.051	-14802.504	41.300
S4	29958.470	-14809.637	51.630
T20	29438.122	-14933.004	213.310

ΣΥΝΤΕΤΑΓΜΕΝΕΣ ΚΟΡΥΦΩΝ ΓΡΑΜΜΩΝ ΑΙΓΙΑΛΟΥ

ΣΗΜΕΙΑ	X	Ψ	ΣΗΜΕΙΑ	X	Ψ
1	30050,63	-14644,70	8	29796,32	-14644,94
2	29982,13	-14642,14	9	29780,54	-14625,03
3	29950,00	-14652,50	10	29753,07	-14573,12
4	29912,73	-14654,89	11	29739,23	-14555,32
5	29871,76	-14670,82	12	29709,17	-14446,25
6	29843,80	-14678,75	13	29713,77	-14435,54
7	29810,93	-14658,86	14	29706,51	-14422,59

ΣΥΝΤΕΤΑΓΜΕΝΕΣ ΚΟΡΥΦΩΝ ΓΡΑΜΜΩΝ ΠΑΡΑΛΙΑΣ

ΣΗΜΕΙΑ	X	Ψ	ΣΗΜΕΙΑ	X	Ψ
1΄	30049,22	-14659,66	8΄	29785,92	-14655,65
2΄	29984,22	-14667,23	9΄	29769,81	-14634,39
3΄	29952,96	-14667,34	10΄	29740,48	-14581,31
4΄	29916,00	-14669,71	11΄	29725,46	-14562,17
5΄	29875,19	-14685,19	12΄	29693,38	-14444,93
6΄	29841,67	-14694,82	13΄	29697,07	-14436,39
7΄	29801,95	-14671,03	14΄	29691,47	-14426,14

ΚΤΗΜΑΤΟΛΟΓΙΚΟΣ ΠΙΝ

Α/Α	ΚΩΔΙΚΟΣ	ΙΔΙΟΚΤΗΤΗΣ
		ΠΑΝΑΓΗΣ ΛΙΝΑΡΔΑΤΟ
		ΚΛΗΡ. ΧΡΗΣΤΟΤ ΚΩ
		ΜΑΡΙΑΣ ΖΑΠΑΝΤΗ
		ΕΤΑΓΓΕΛΟΣ ΖΩΗΣ
		ΚΛΗΡ. ΠΕΤΡΟΤ Κ ΠΑ
		ΚΩΣΤΑΣ ΣΟΛΩΜΟΣ
		ΚΩΣΤΑΣ ΖΑΠΑΝΤΗΣ Τ.
		ΔΗΜΗΤΡΗΣ ΣΠΑΘΗΣ
		ΝΙΚΟΛΑΟΣ ΜΑΡΙΑΤΟΣ
		ΜΟΝΑΣΤΗΡΙΑΚΟ
		ΚΛΗΡ. ΓΕΡΑΣΙΜΟΤ Κ
		ΡΩΜΑΝΟΤ
		ΚΤΡΙΛΟΤ ΣΠΑΘΗ
		ΣΠΤΡΟΣ ΚΟΡΚΟΣ
		ΚΛΗΡ. ΠΕΛΗΣ &ΛΕΩΝ




ΠΕΡΙΦΕΡΕΙΑ ΙΟΝΙΩΝ ΝΗΣΙΩΝ
Δ/ΝΣΗ ΠΕΡ/ΝΤΟΣ & ΧΩΡΟΤΑΞΙΑΣ
Συνοδεύει την 8480/22-6-06
απόφαση Γεν. Γραμματέα Π.Ι.Ν.
Κέρκυρα 22/6/06
Ο Δ/ντής ΠΕΧΩ



...1
...44
...69
...73
...00
...30
...310

...Σ ΠΙΝΑΚΑΣ	
	ΕΜΒΑΔΟ
...ΡΔΑΤΟΣ	(4038)
...Τ ΚΟΤΡΚΟΤΜΕΛΗ	(2938)
...ΤΗ	17118
...ΗΣ	12410
...Κ ΠΑΤΛΟΤ ΣΠΑΘΗ	6069
...ΟΣ	285
...ΤΗΣ Τ. ΣΠΤΡΟΤ	1383
...ΑΘΗΣ	2469
...ΙΑΤΟΣ	2574
	(5000)
...ΙΟΤ ΚΟΤΡΚΟΤΜΕΛΗ	(3876)
	4068
...Η	1737
...ΟΣ	3489
...&ΛΕΩΝ ΚΕΦΑΛΑ	4074

...ΣΗ
...ΧΟΥΝ ΑΠΟΤΥΠΩΘΕΙ ΚΑΘ' ΥΠΟΔΕΙΞΗ
...ΝΕΙ ΕΛΕΓΧΟΣ ΤΙΤΛΩΝ ΙΔΙΟΚΤΗΣΙΑΣ.

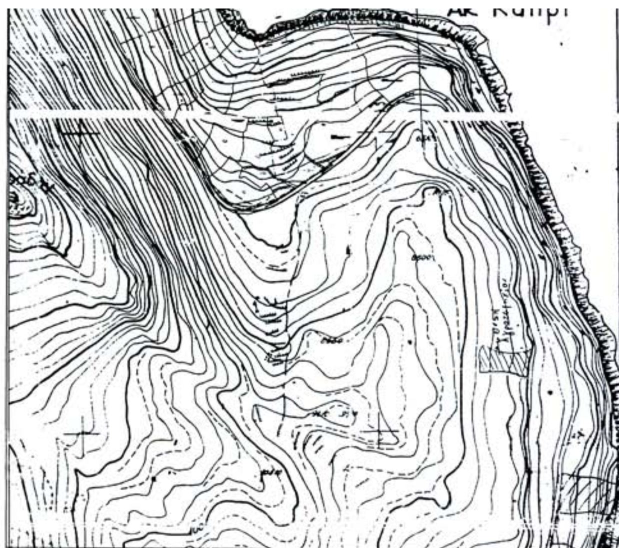

ΕΛΛΗΝΙΚΗ ΔΗΜΟΚΡΑΤΙΑ
ΝΟΜΟΣ ΚΕΦΑΛΛΗΝΙΑΣ

ΤΟΠΟΓΡΑΦΙΚΟ ΔΙΑΓΡΑΜΜΑ
ΚΑΘΟΡΙΣΜΟΥ ΟΡΙΩΝ ΑΙΓΙΑΛΟΥ ΚΑΙ ΠΑΡΑΛΙΑΣ

ΝΟΜΟΣ :ΚΕΦΑΛΛΗΝΙΑΣ
ΔΗΜΟΣ :ΕΛΕΙΟΥ - ΠΡΟΝΝΩΝ
Δ.Δ/ΣΜΑ :ΣΚΑΛΑΣ
ΘΕΣΗ :"ΓΩΝΙΕΣ"

ΕΝΔΙΑΦΕΡΟΜΕΝΟΣ
ΔΗΜΟΣ ΕΛΕΙΟΥ-ΠΡΟΝΝΩΝ

ΥΠΟΜΝΗΜΑ ΕΠΙΤΡΟΠΗΣ ΚΑΘΟΡΙΣΜΟΥ
ΟΡΙΩΝ ΑΙΓΙΑΛΟΥ ΚΑΙ ΠΑΡΑΛΙΑΣ

1. Η καθορισθείσα οριογραμμή του αιγιαλού αποτελεί το όριο των μεγίστων, πλην συνήθων αναβάσεων του χειμέριου κύματος.
2. Οι κορυφές της πολυγωνικής οριογραμμής του αιγιαλού και της παραλίας έχουν εξαρτηθεί από το κρατικό τριγωνομετρικό δίκτυο. Οι συντεταγμένες των κορυφών αναγράφονται ανωτέρω. Σύστημα συντεταγμένων HATT.
3. Επισπεύδων για τη χάραξη της γραμμής αιγιαλού είναι ο ΔΗΜΟΣ ΕΛΕΙΟΥ-ΠΡΟΝΝΩΝ
4. Ο καθορισμός των ορίων αιγιαλού γίνεται για πρώτη φορά στην εν λόγω θέση.
5. Εντός των ορίων του αιγιαλού δεν υπάρχουν κτίρια.
6. (κόκκινη) γραμμή αιγιαλού με στοιχεία 1,2,3,4,5,6,7,8,9,10,11,12,13,14
7. (κίτρινη) γραμμή παραλίας με στοιχεία 1',2',3',4',5',6',7',8',9',10',11',12',13',14'
8. (κυανή) γραμμή παλαιού αιγιαλού με στοιχεία —
9. Το παρόν διάγραμμα συνοδεύει την από 20/01/2005 έκθεση της αρμόδιας επιτροπής που προβλέπουν οι διατάξεις του άρθρου 3 του Ν2971

ΑΡΓΟΣΤΟΛΙ, 20/01/2005

Η ΕΠΙΤΡΟΠΗ

Η ΠΡΟΕΔΡΟΣ
ΠΑΠΑΔΑΤΟΥ - ΒΟΥΤΣΙΝΑ ΜΑΡΙΑ
Εφοριακός ΠΕ/Α

ΤΑ ΜΕΛΗ
1. ΜΑΡΜΑΡΑ ΑΘΗΝΑ
ΠΕ Μηχ/κός Αγρ. Τοπογράφος Α'
2. ΛΕΒΙΖΟΣ ΝΙΚΟΛΑΟΣ
ΠΛΟΙΑΡΧΟΣ Λ. Σ.
Αφροδίτη Θεοκεφτάτου
Πολιτικός Μηχανικός

ΙΣΟΔΙΑΣΤΑΣΗ		ΧΡΟΝΟΣ ΣΥΝΤΑΞΗΣ	ΑΡΙΘ. ΣΧΕΔΙΟΥ
2.00 μ.		ΙΟΥΝΙΟΣ 2004	4/4

ΣΥΝΤΑΧΘΗΚΕ	ΕΛΕΓΧΘΗΚΕ	ΘΕΩΡΗΘΗΚΕ
Ελένη ... Πολιτικός Μηχανικός	15/11/2004 ΜΑΡΜΑΡΑ ΑΘΗΝΑ ΠΕ Μηχ/κός Αγρ. Τοπογράφος Α'	15/11/2004 ΠΑΠΑΔΑΤΟΥ - ΒΟΥΤΣΙΝΑ ΜΑΡΙΑ Εφοριακός ΠΕ/Α

ΔΗΜΟΣ ΕΛΕΙΟΥ-ΠΡΟΝΝΩΝ - ΤΕΧΝΙΚΗ ΥΠΗΡΕΣΙΑ
ΝΟΜΟΣ ΚΕΦΑΛΛΗΝΙΑΣ ΚΛΙΜΑΚΑ: 1:500



ΑΠΟ ΤΟ ΕΘΝΙΚΟ ΤΥΠΟΓΡΑΦΕΙΟ
ΚΑΠΟΔΙΣΤΡΙΟΥ 34 * ΑΘΗΝΑ 104 32 * ΤΗΛ. 210 52 79 000 * FAX 210 52 21 004
ΗΛΕΚΤΡΟΝΙΚΗ ΔΙΕΥΘΥΝΣΗ: http://www.et.gr – e-mail: webmaster@et.gr